



BUDYNEK MIESZKALNY
Górowo Iławeckie, ul. Okrężna 19

RZUT PIWNICY
skala 1:100

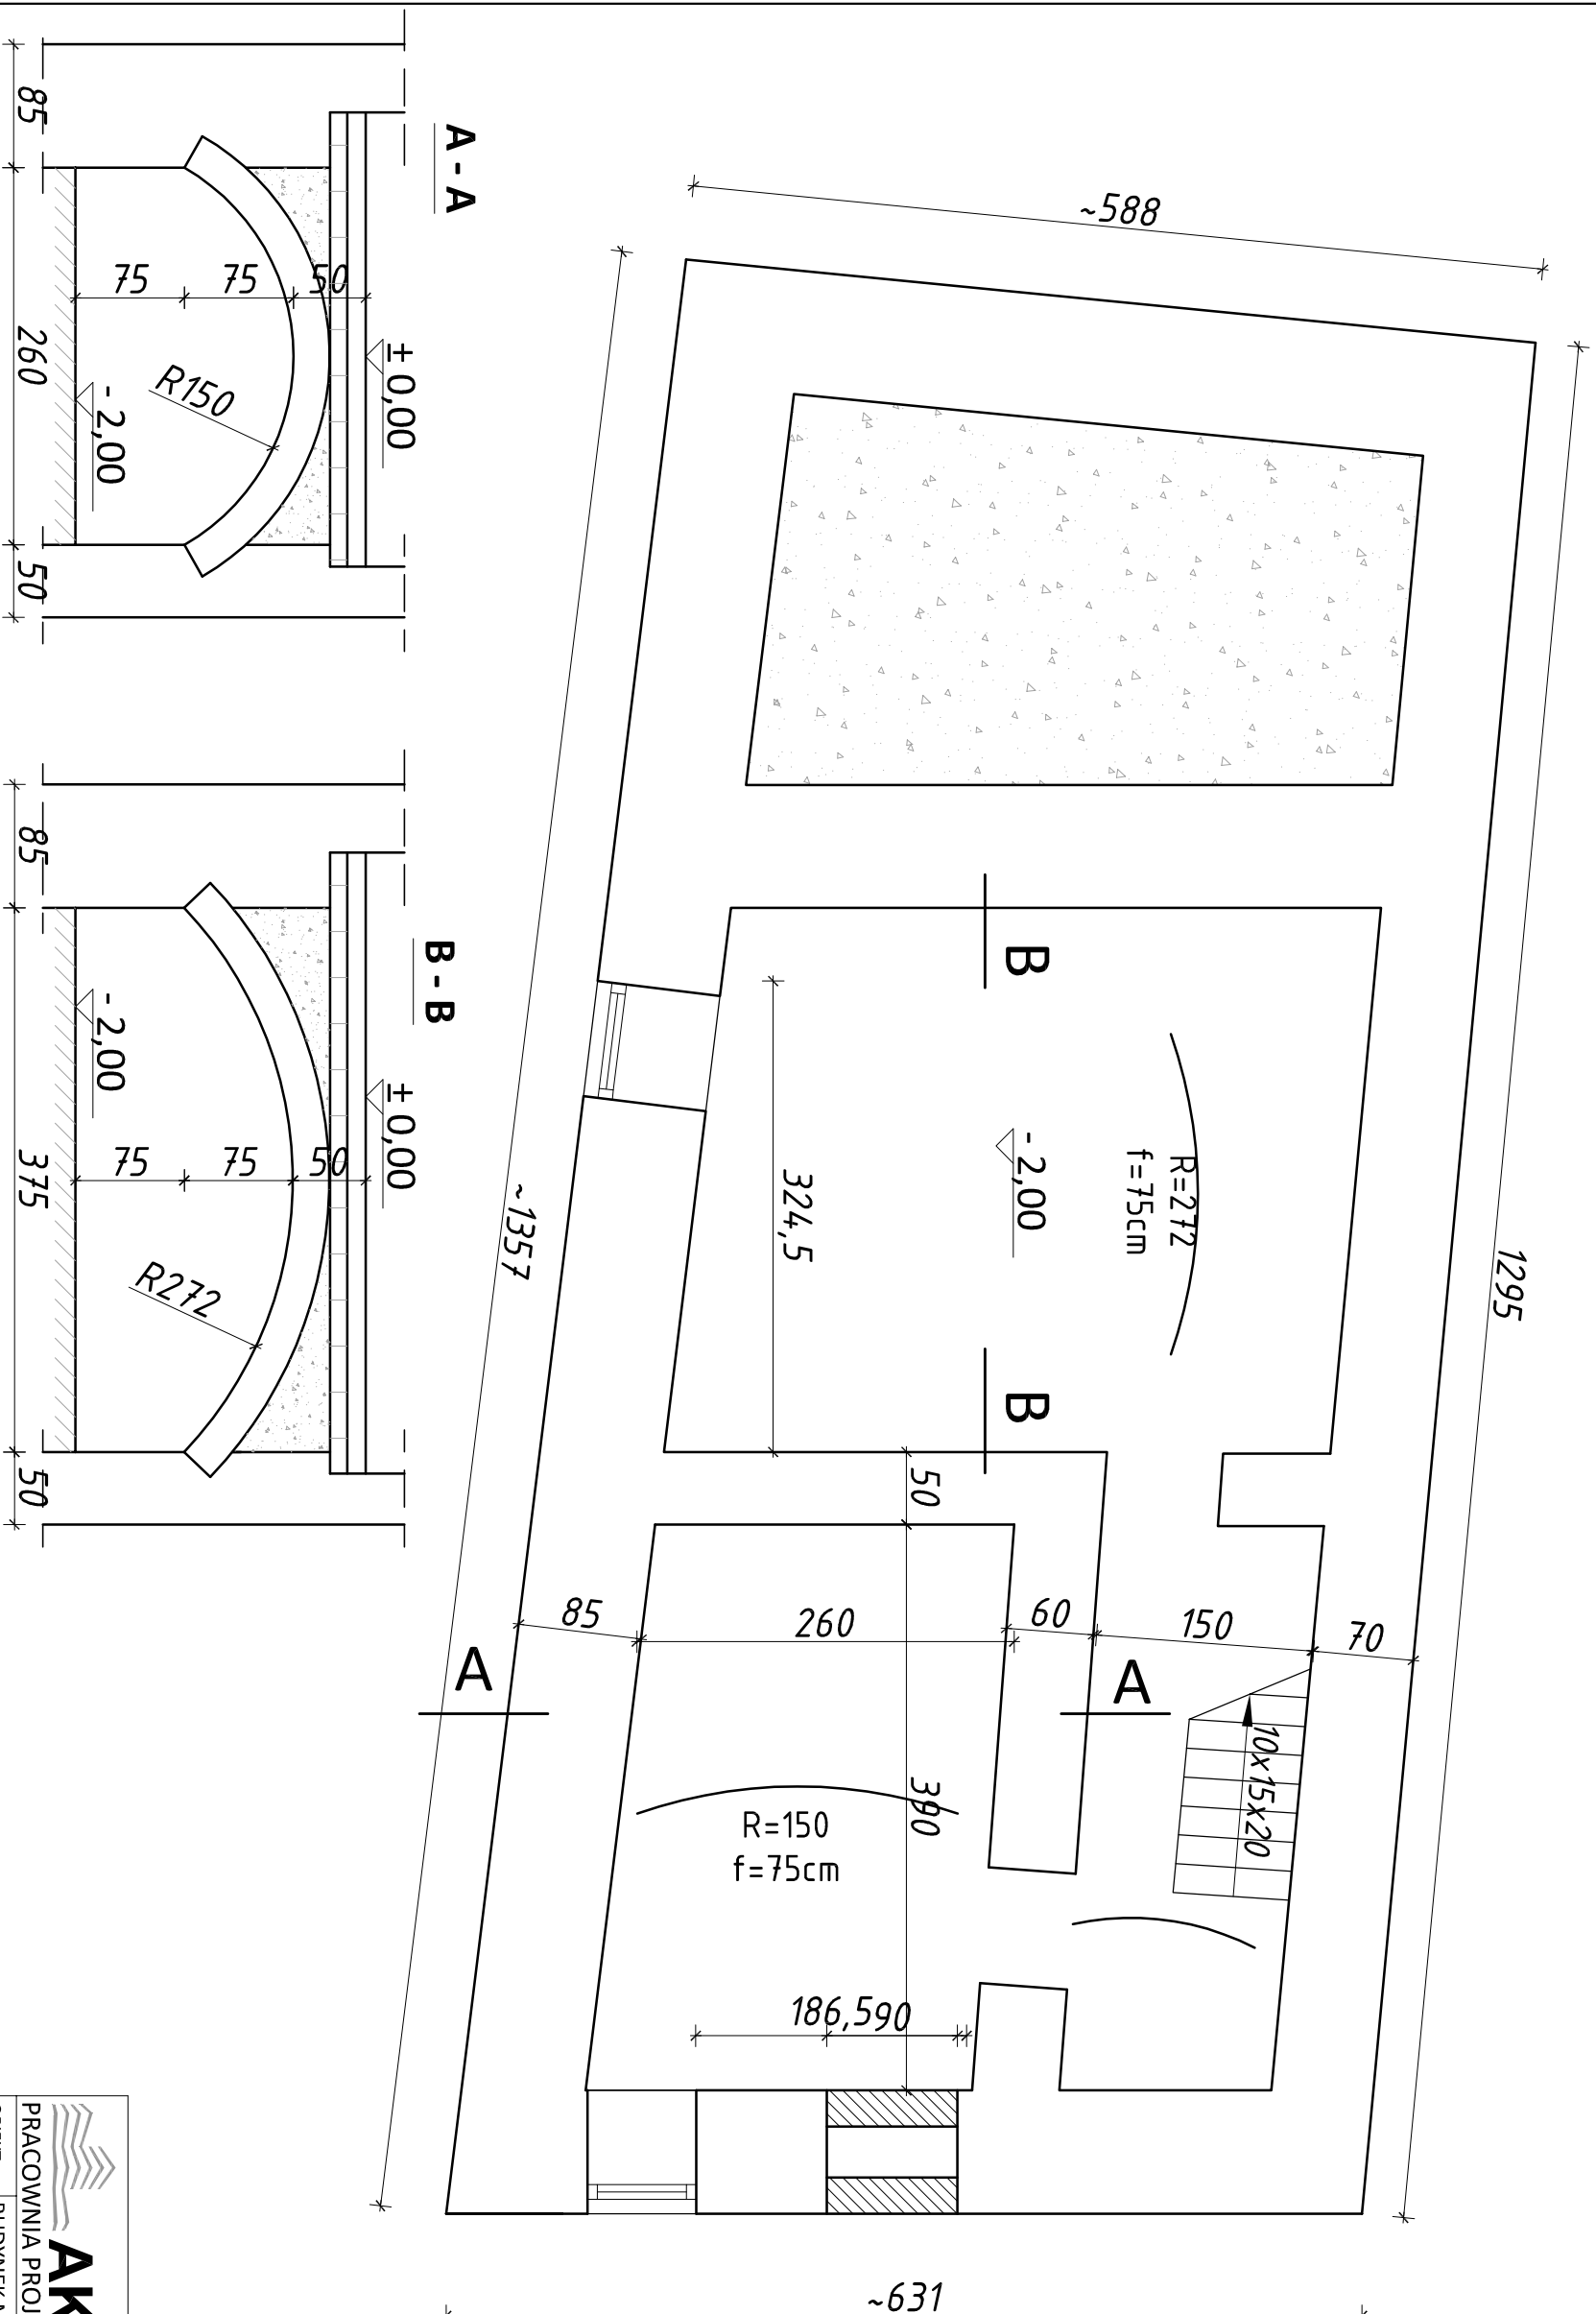

	AKON	Anna Ceynowa	BRANŻA:	ARCH.
		OLSZTYN, ul. Elbląska 125	SKALA:	1:50
PRACOWNIA PROJEKTOWA		OLSZTYN, ul. Koszalińska 10/12	DATA:	11.2017
OBJEKT:		tel. 89 542 91 34, p.pakon@ft.pl	NR RYS.:	rys.2
ADRES:		BUDYNEK MIESZKALNY	INWENTARYZACJA	
RYSUNEK:		Górowo Iławeckie, ul. Okrężna 19	INWENTARYZACJA	
INWESTOR:		RZUT PIWNICY	INWENTARYZACJA	
PROJEKTANT:		Gmina Miejska Górowo Iławeckie, ul. Plac Ratuszowy 18	INWENTARYZACJA	
nr upr.:		mgr inż. arch. Marian Ceynowa	INWENTARYZACJA	
PRAWA AUTORSKIE ZASTRZEŻONE			INWENTARYZACJA	
			nr upr.: 53/99/OL	