



**BUDYNEK MIESZKALNY**  
Górowo Iławeckie, ul. Okrężna 19

**RZUT PARTERU**  
skala 1:50

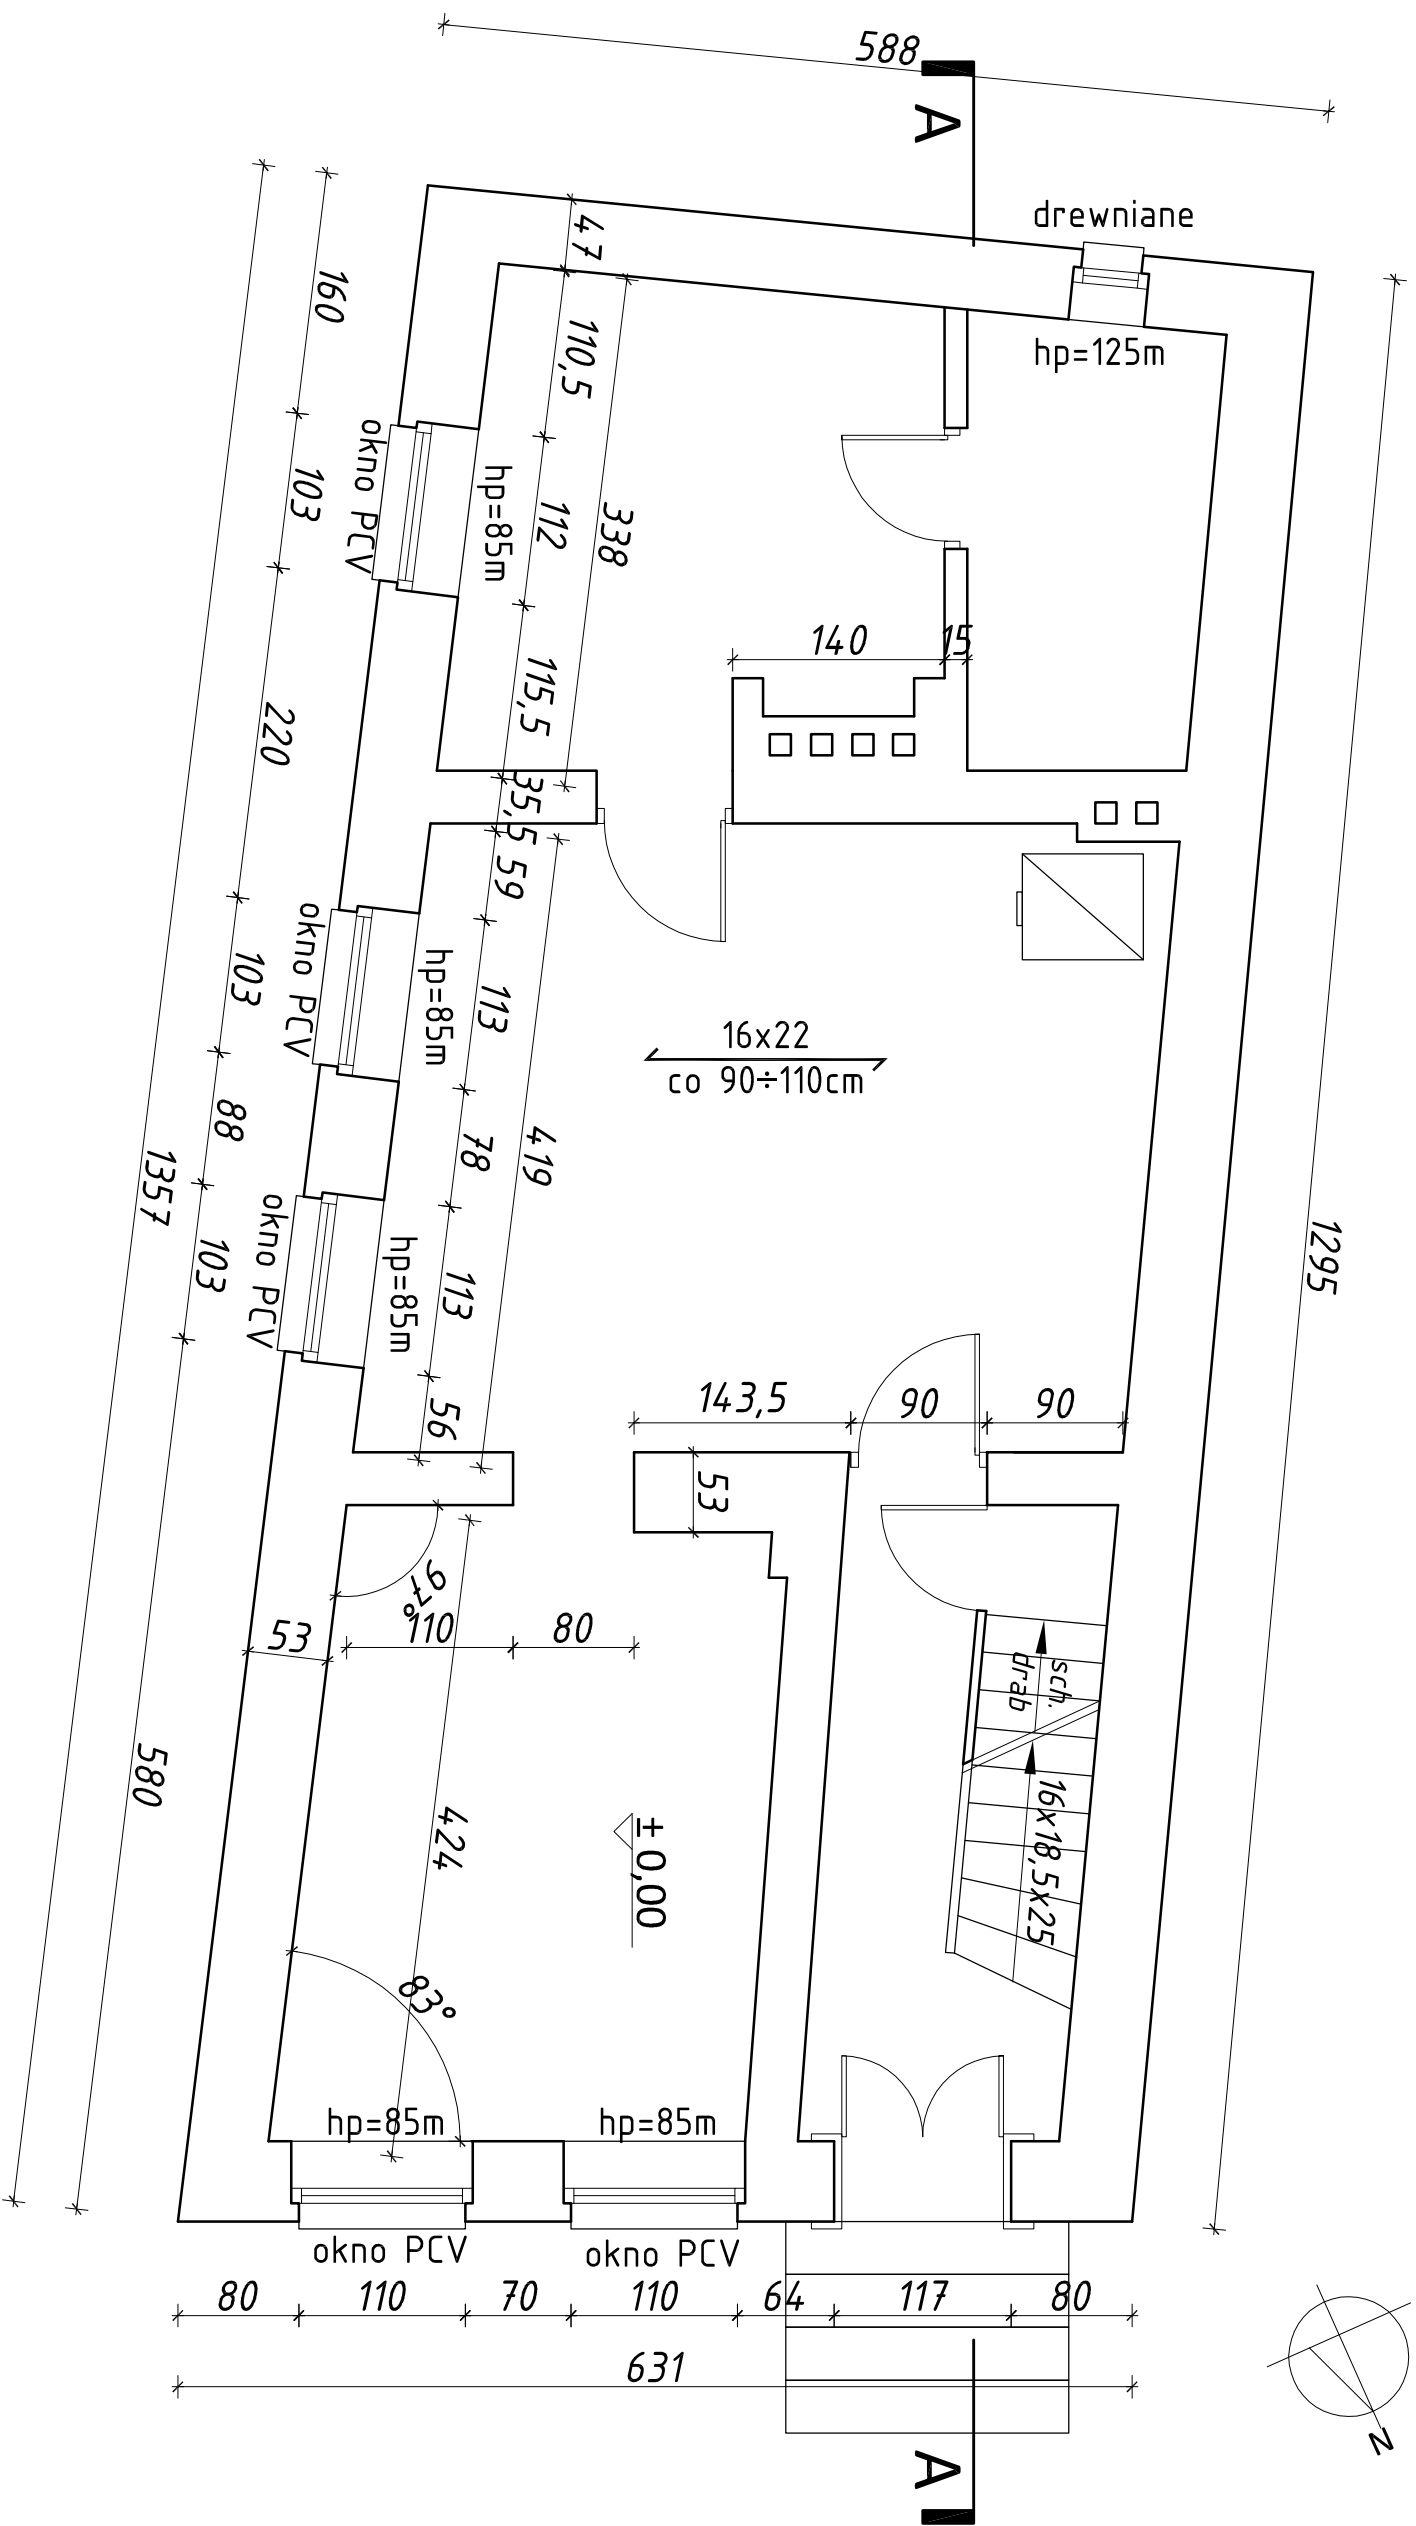

 <b>AKON</b> Anna Ceynowa OL SZTYN, ul. Elbląska 125 PRACOWNIA PROJEKTOWA tel. 89 542 91 34, p.pakon@ft.pl	BRANŻA:	ARCH.
	SKALA:	1:50
OL SZTYN, ul. Elbląska 10/12	DATA:	11.2017
OBIEKT:	BUDYNEK MIESZKALNY	NR RYS.: RYS.3
ADRES:	Górowo Iławeckie, ul. Okrężna 19	INWENTARYZACJA
RYSUNEK:	RZUT PARTERU	
INWESTOR:	Gmina Miejska Górowo Iławeckie, ul. Plac Ratuszowy 18	
PROJEKTANT:	mgr inż. arch. Marian Ceynowa	Nr upr.: 53/99/OL
PRAWA AUTORSKIE ZASTRZEŻONE		