



**BUDYNEK MIESZKALNY**  
Górowo Iławeckie, ul. Okrężna 19

**RZUT PIĘTRA**  
skala 1:50

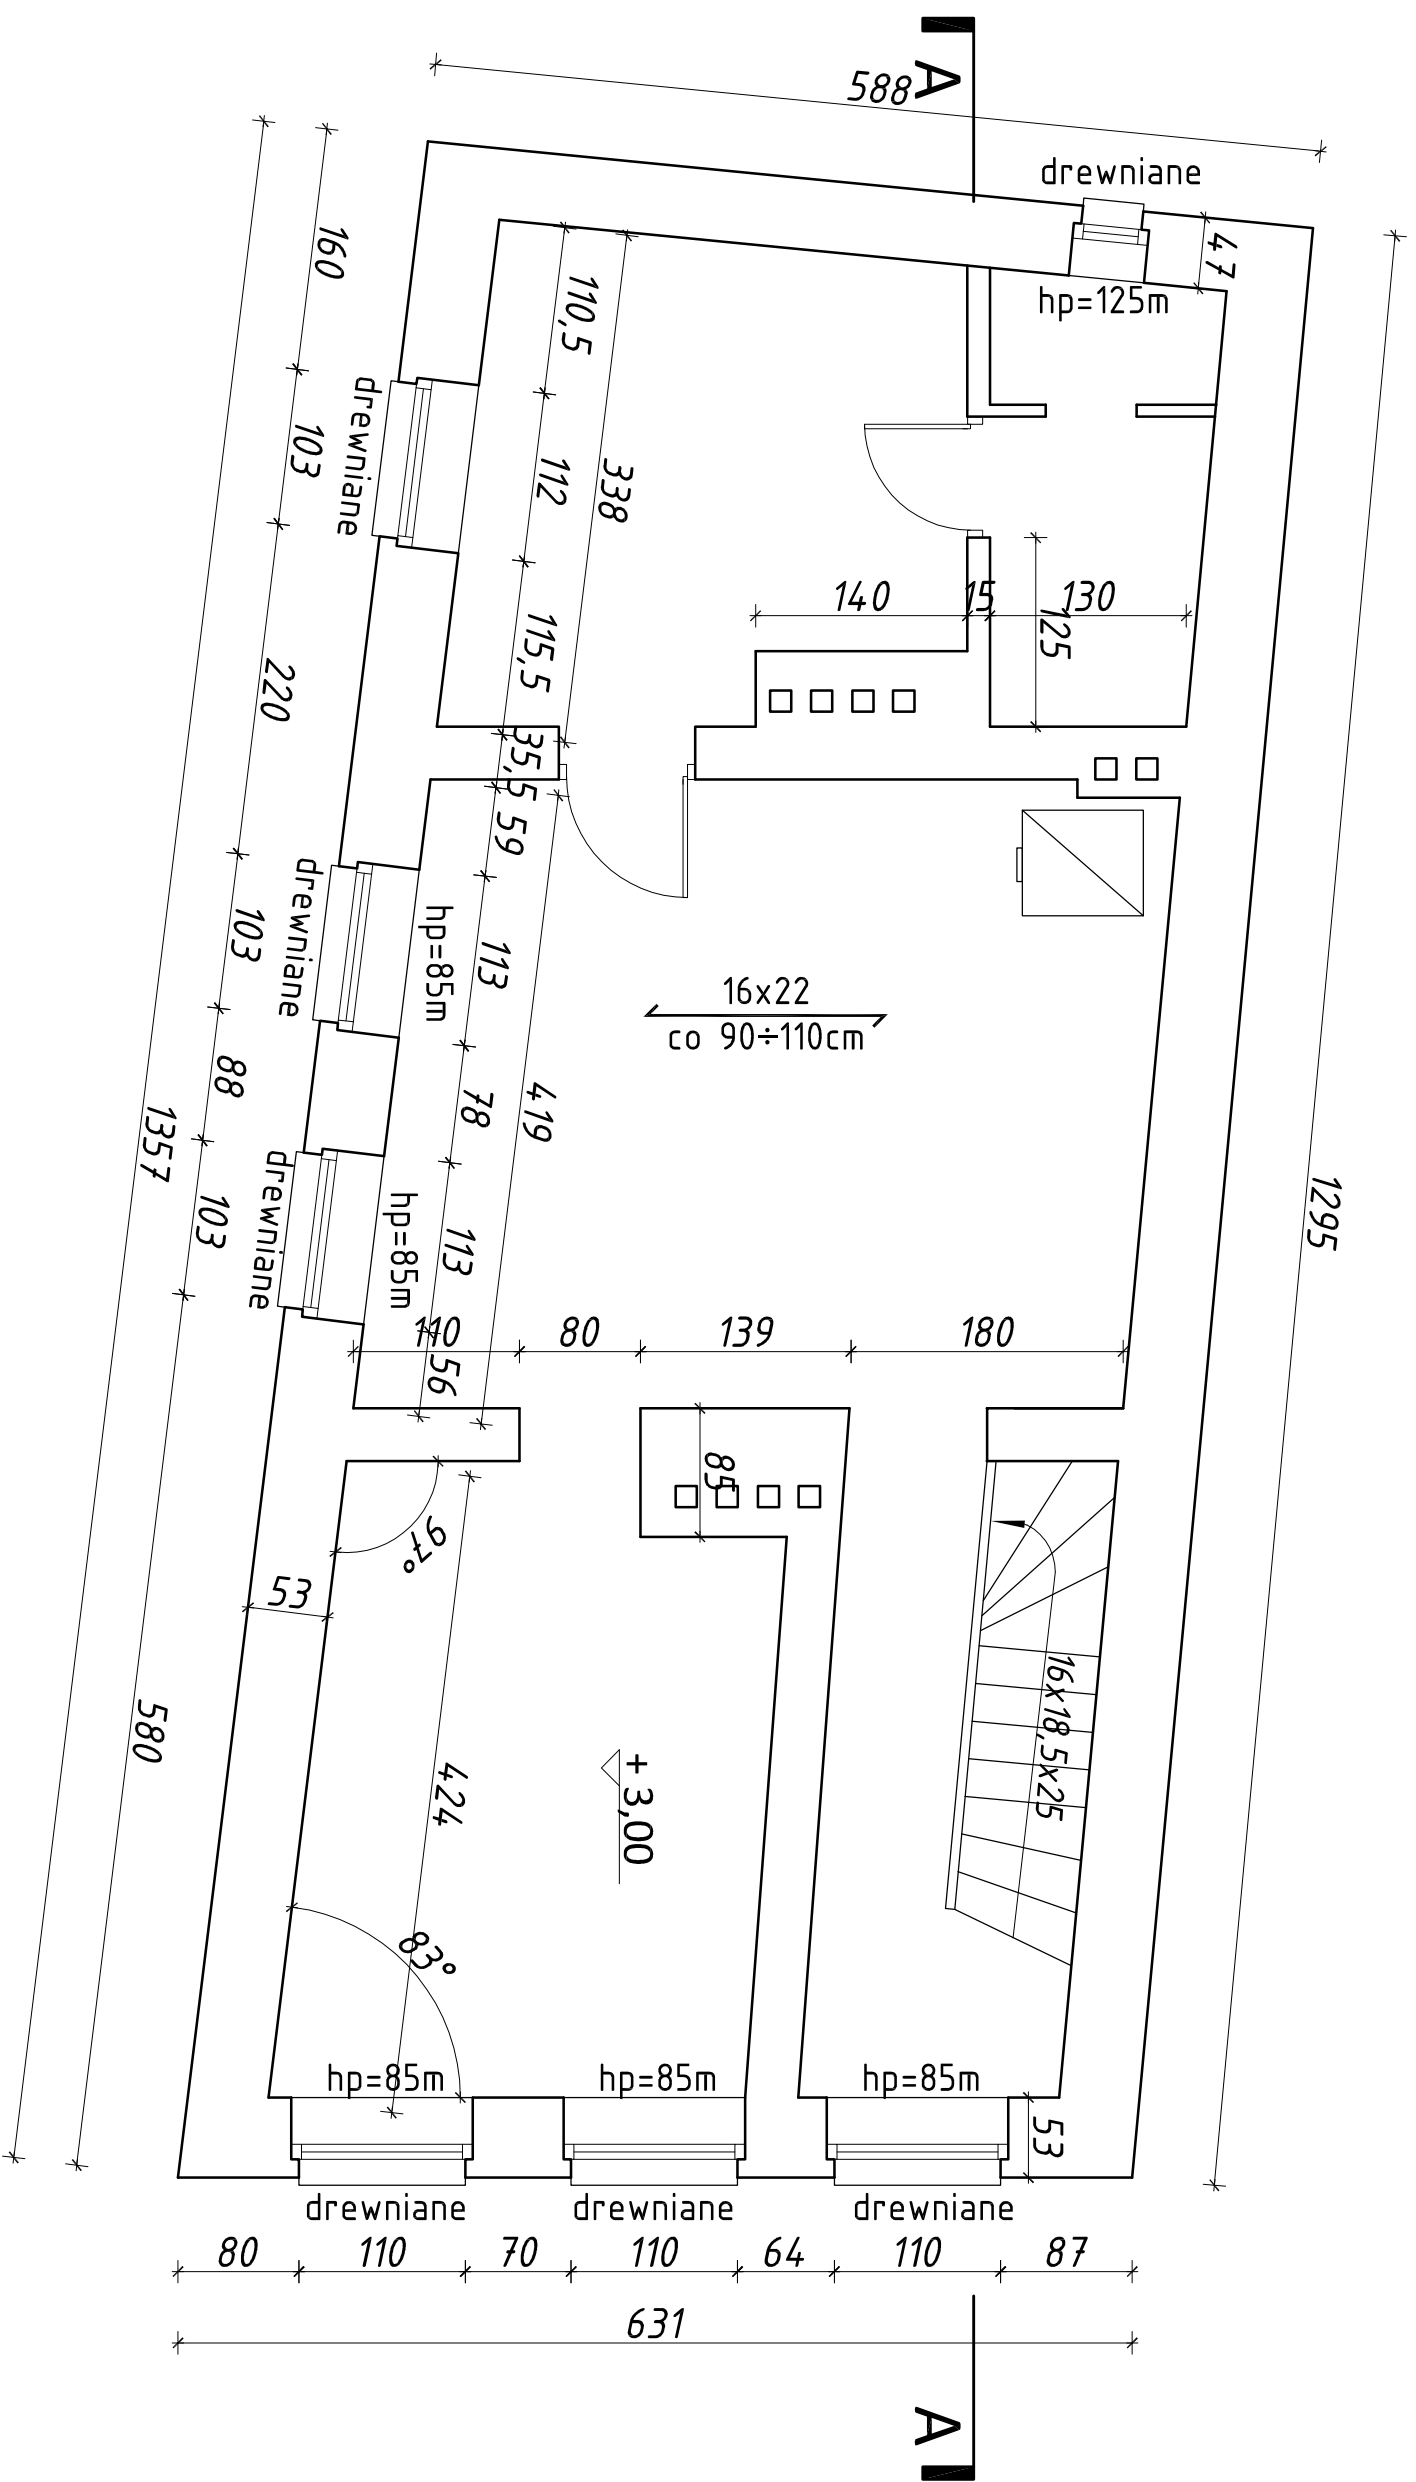

 <b>AKON</b> Anna Ceynowa PRACOWNIA PROJEKTOWA OLSZTYN, ul. Elbląska 125 OLSZTYN, ul. Koszalińska 10/12 tel. 89 542 91 34, p.pakon@ft.pl	BRANŻA:	ARCH.
	SKALA:	1:50
DATA:	11.2017	
OBIEKT:	BUDYNEK MIESZKALNY	NR RYS.: RYS.4
ADRES:	Górowo Iławeckie, ul. Okrężna 19	INWENTARYZACJA
RYSUNEK:	RZUT I PIĘTRA	
INWESTOR:	Gmina Miejska Górowo Iławeckie, ul. Plac Ratuszowy 18	
PROJEKTANT:	mgr inż. arch. Marian Ceynowa	Nr upr.: 53/99/OL
PRAWA AUTORSKIE ZASTRZEŻONE		