
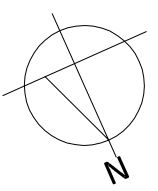



BUDYNEK MIESZKALNY
Górowo Iławeckie, ul. Okrężna 19

RZUT DACHU
skala 1:50

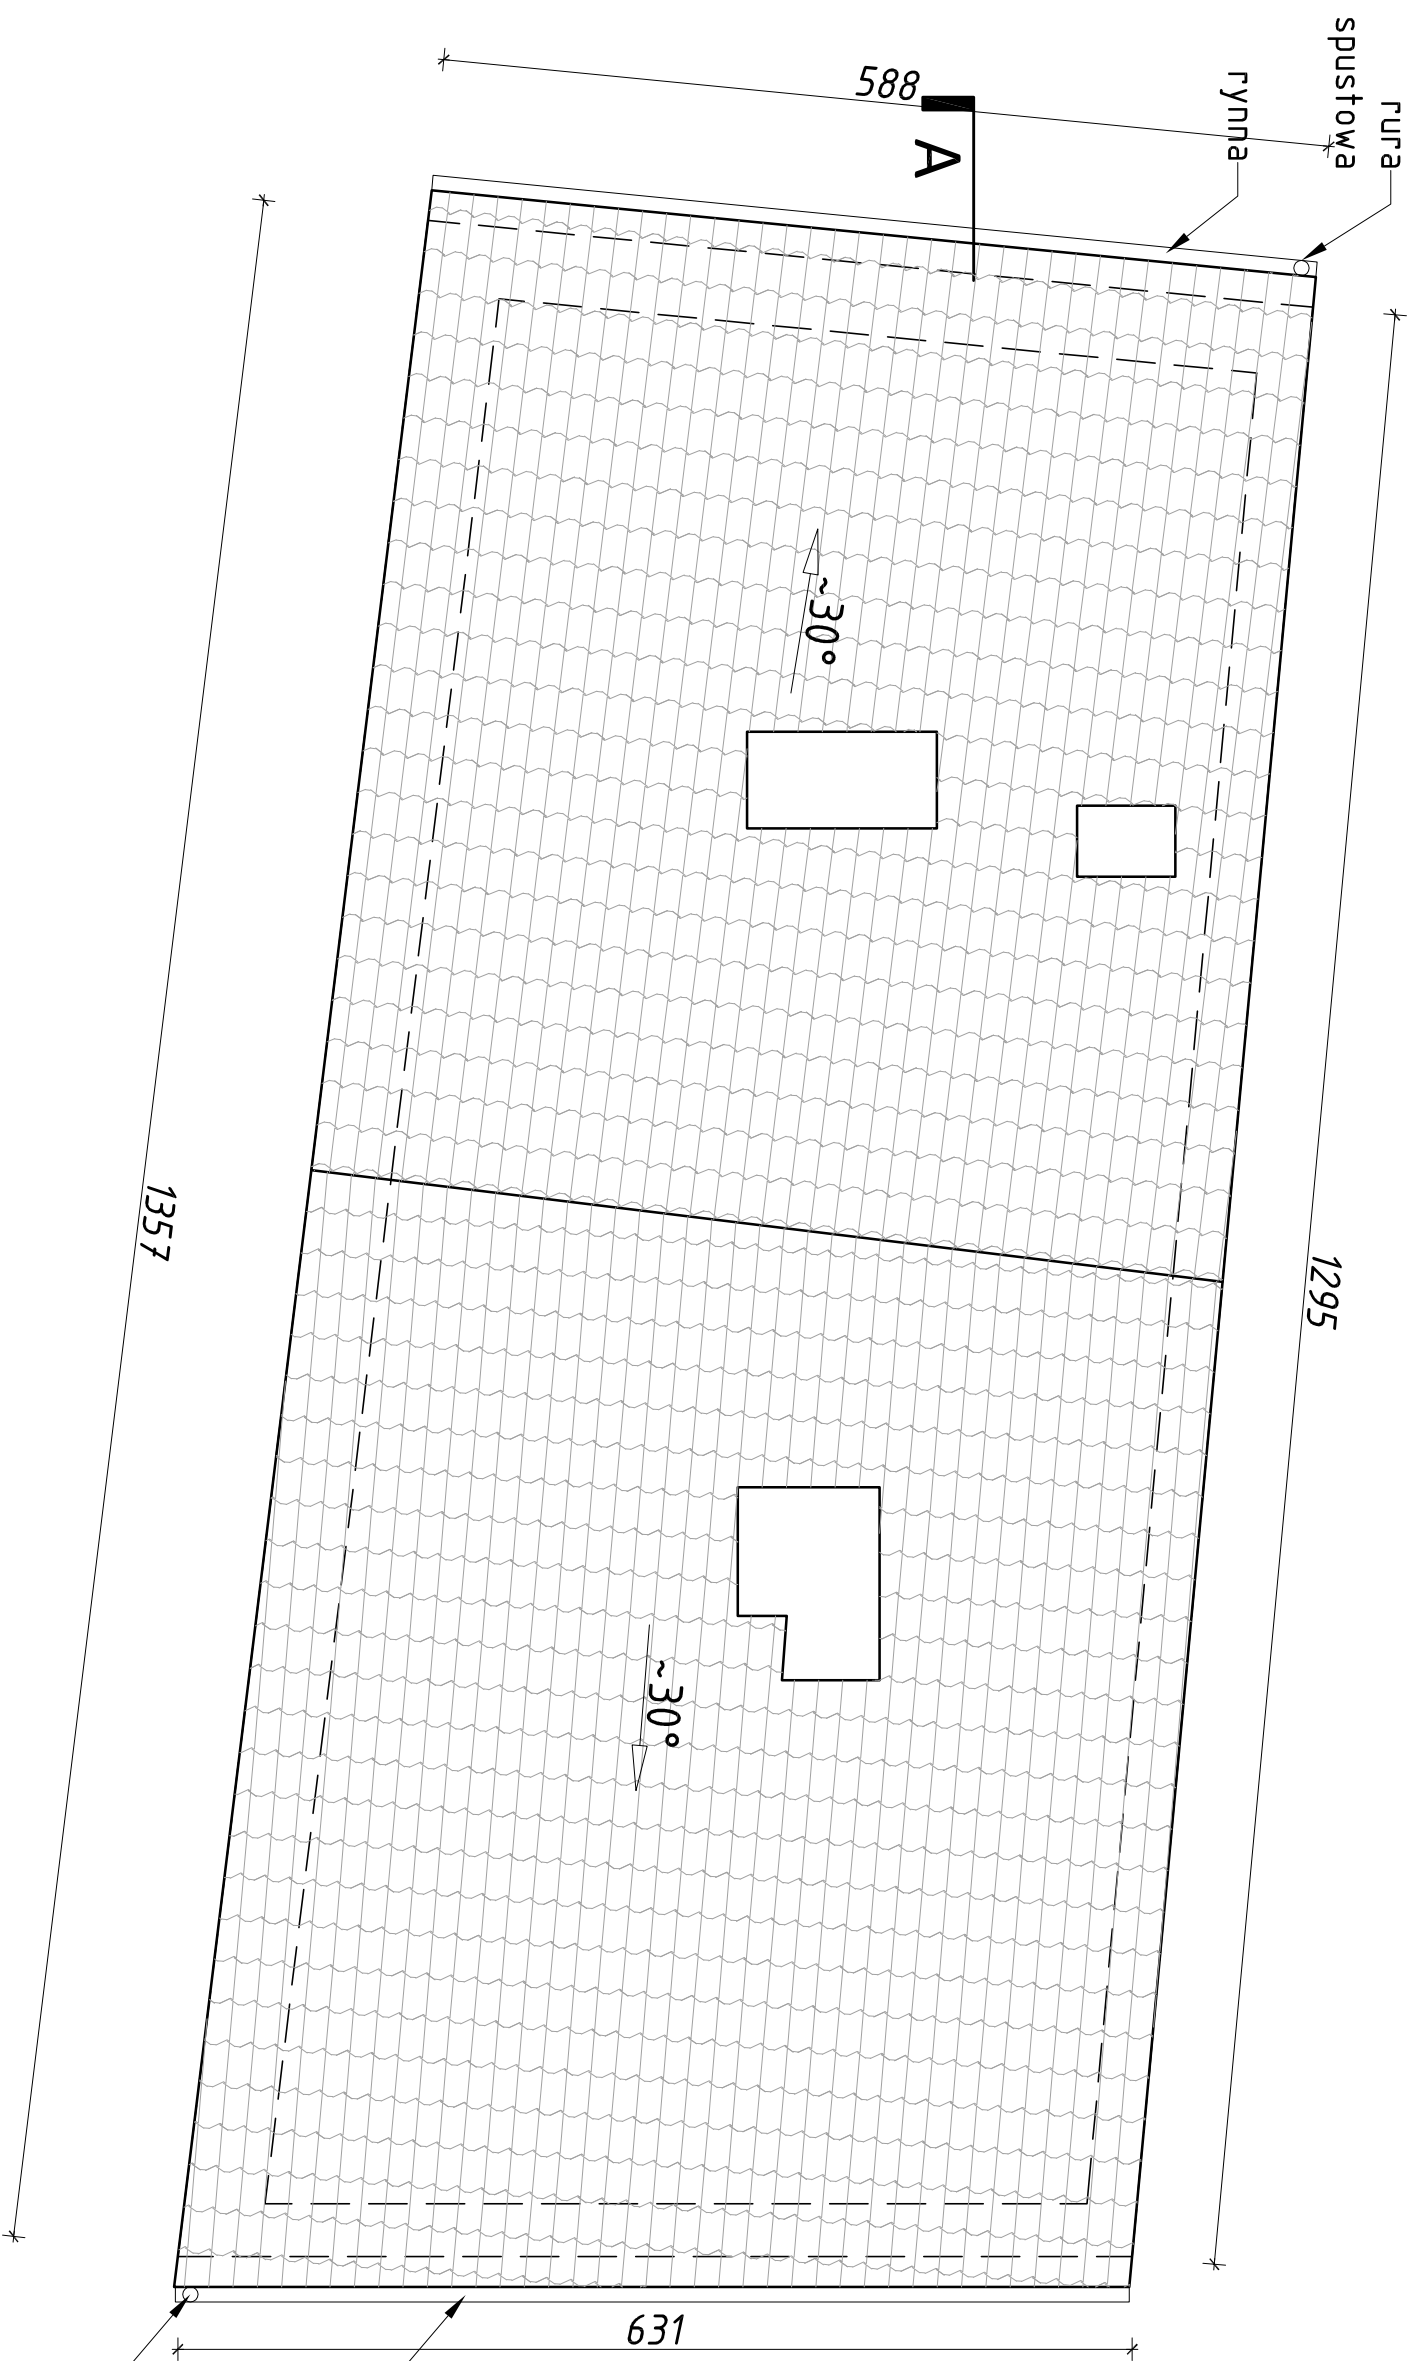

 AKON	Anna Ceynowa	BRANŻA:	ARCH.
	OLSZTYN, ul. Elbląska 125	SKALA:	1:50
PRACOWNIA PROJEKTOWA	tel. 89 542 91 34, p.pakon@ft.pl	DATA:	11.2017
OBIEKT:	BUDYNEK MIESZKALNY	NR RYS.:	rys. 6
ADRES:	Górowo Iławeckie, ul. Okrężna 19	INWENTARYZACJA	
RYSUJEK:	PRZEKRÓJ		
INWESTOR:	Gmina Miejska Górowo Iławeckie, ul. Plac Ratuszowy 18		
PROJEKTANT:	ingr. inż. arch. Marian Ceynowa	Nr upr.:	53/99/OL

PRAWA AUTORSKIE ZASTRZEŻONE