


ul. 1-go Maja 12
lokal mieszkalny nr 8
powierzchnia użytkowa -59,98 m²
skala 1:50

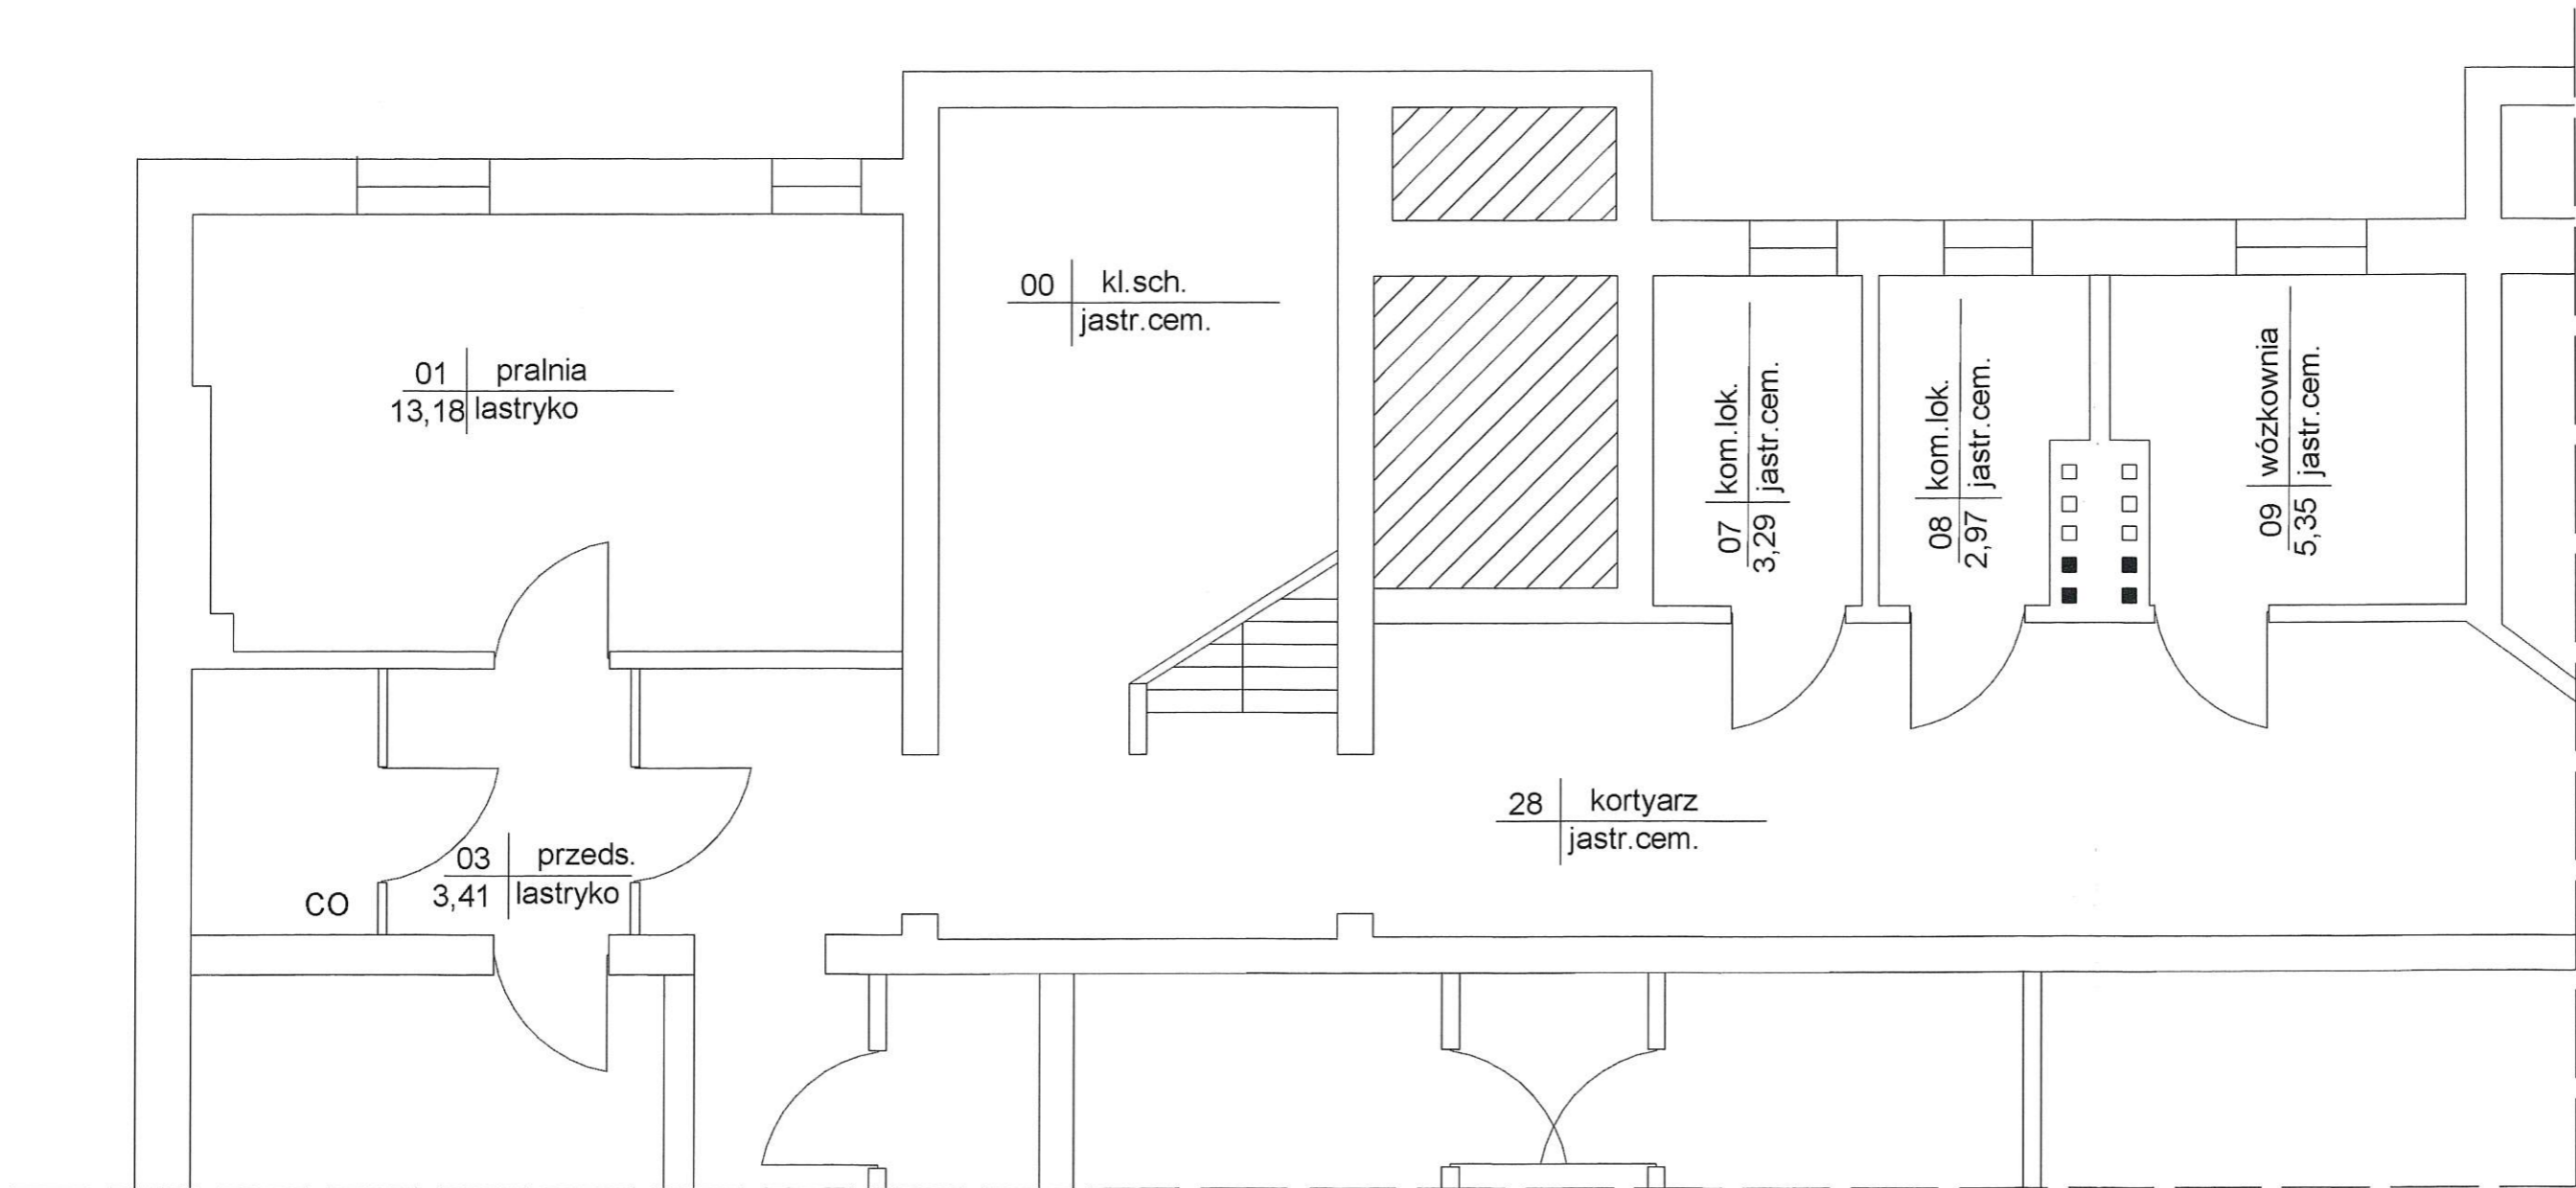

Marcin Gronkiewicz

2023 -06- 30

ul. 1-go Maja 12
piwnica lokalu mieszalnego nr 8
powierzchnia uzytkowa -3,29 m2

skala 1:50