
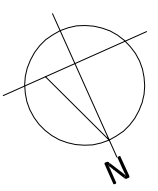



BUDYNEK MIESZKALNY
Górowo Iławeckie, ul. Okrężna 19

RZUT II PIĘTRA
skala 1:50

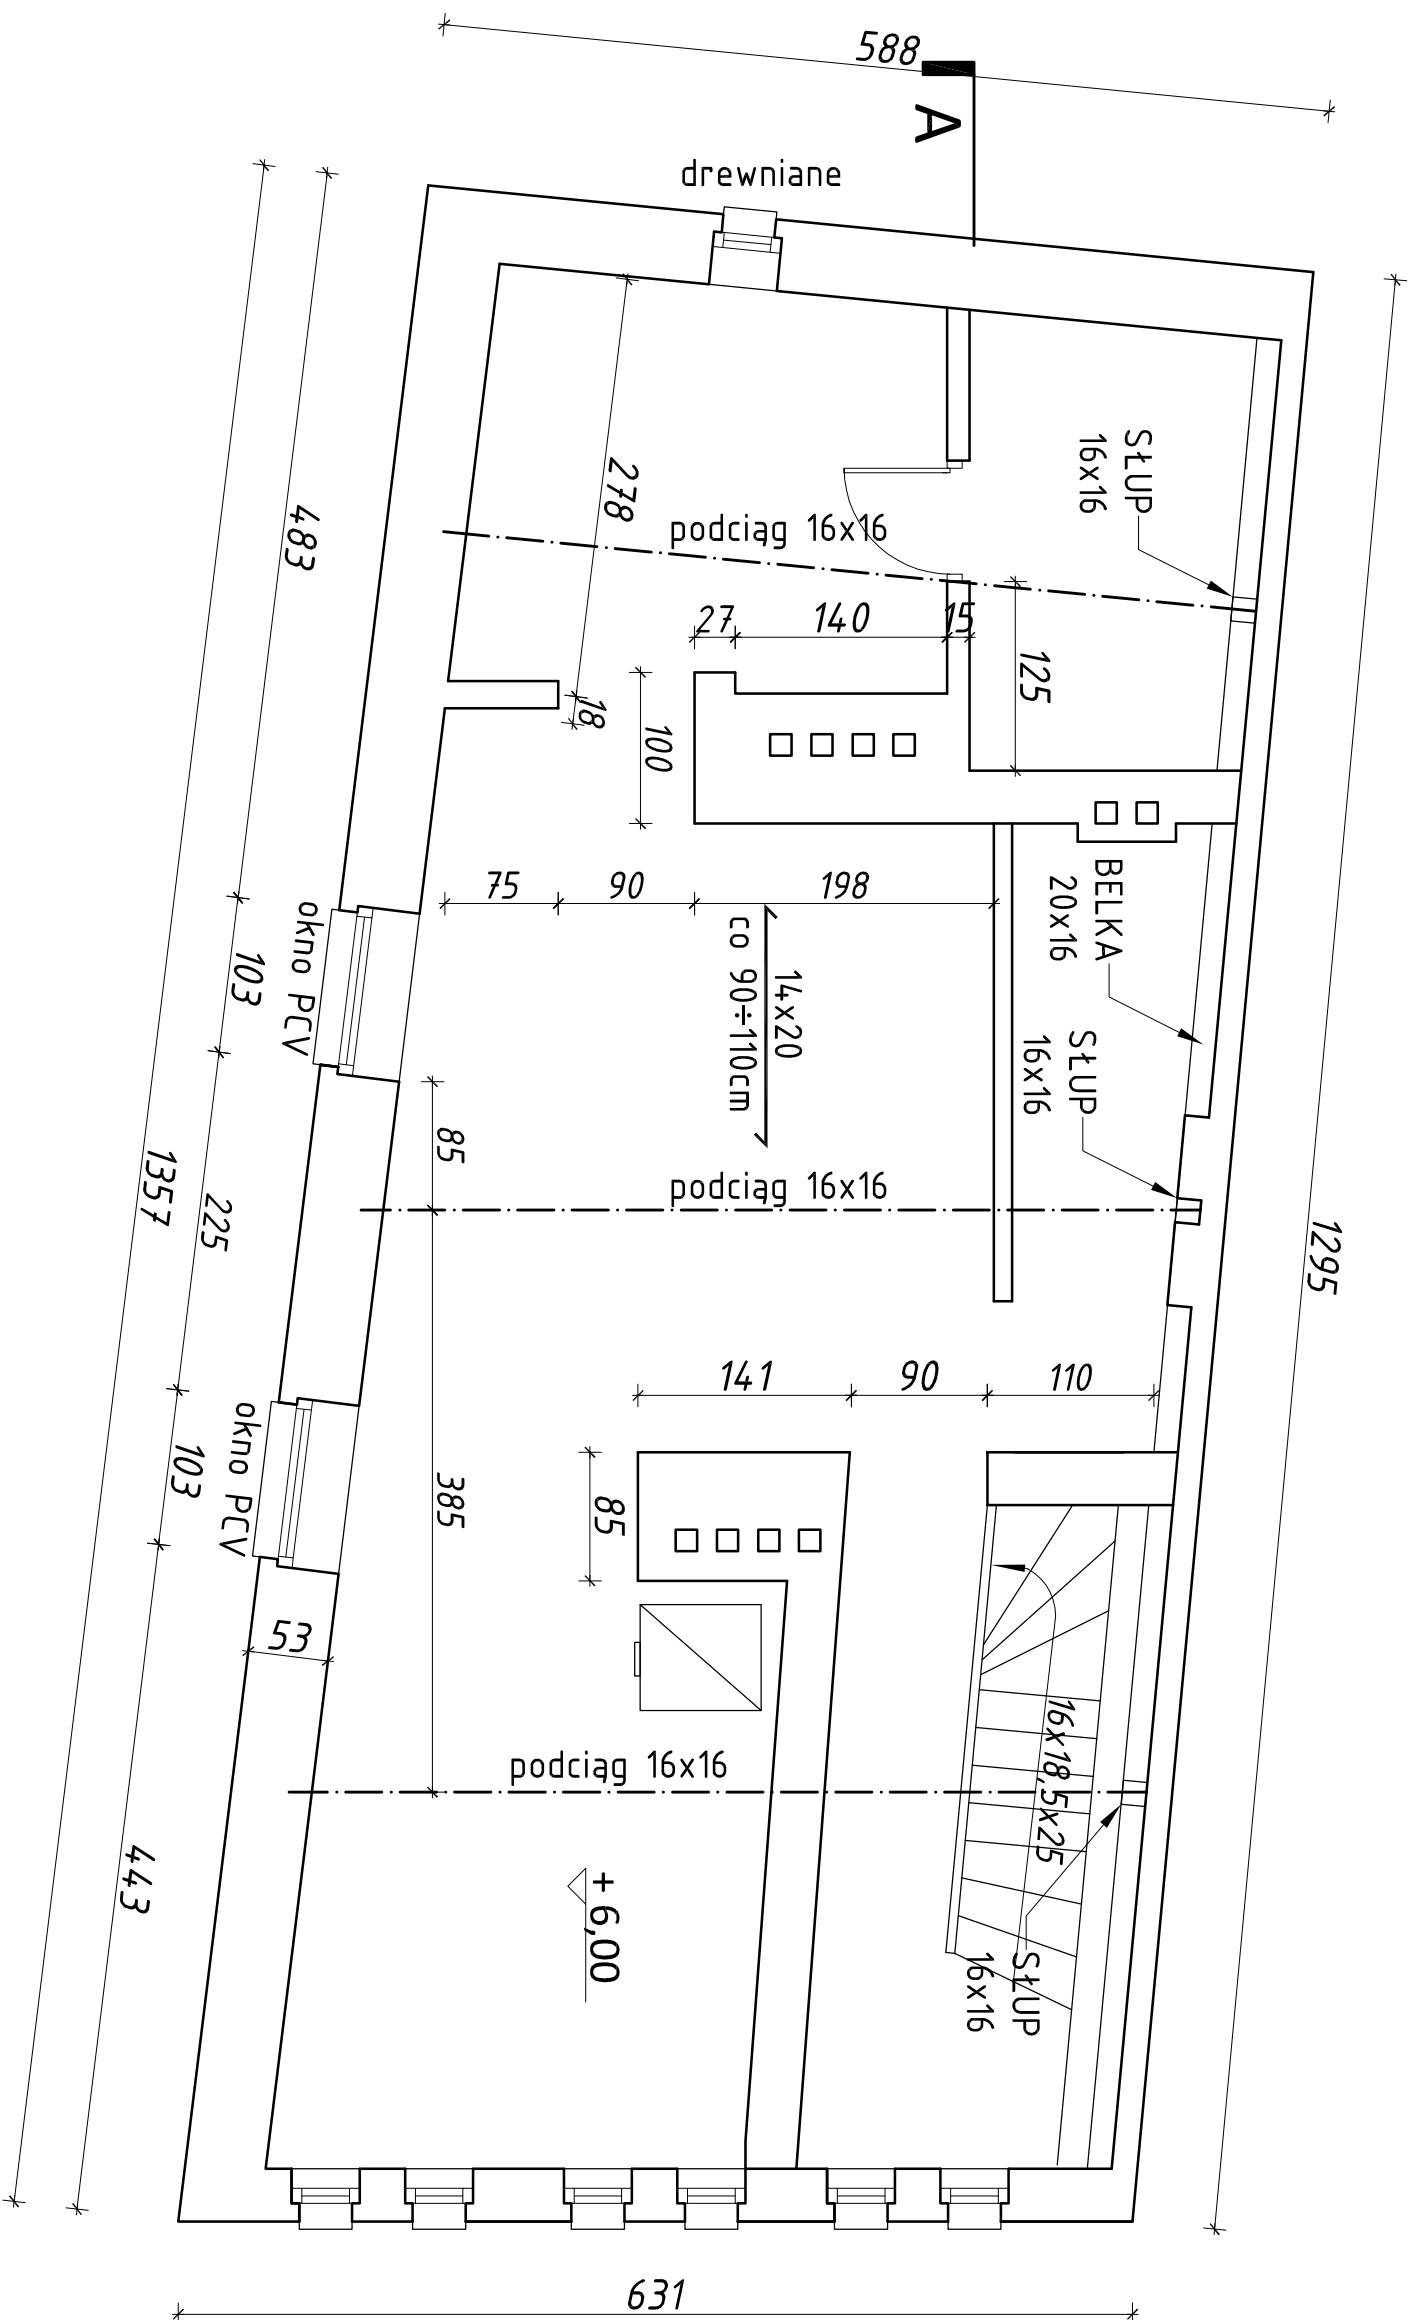

		AKON		Anna Ceynowa OLSZTYN, ul. Elbląska 125		BRANŻA:	ARCH.
PRACOWNIA PROJEKTOWA		OLSZTYN, ul. Koszalińska 10/12		tel. 89 542 91 34, p.pakon@ft.pl		SKALA:	1:50
OBIEKT:		BUDYNEK MIESZKALNY		NR RYS.:		DATA:	11.2017
ADRES:		Górowo Iławeckie, ul. Okrężna 19		RYSUNEK:		INWENTARYZACJA	
INWESTOR:		Gmina Miejska Górowo Iławeckie, ul. Plac Ratuszowy 18		RZUT II PIĘTRA			
PROJEKTANT:		mgr inż. arch. Marian Ceynowa		Nr upr.:		53/99/OL	
		PRAWA AUTORSKIE ZASTRZEŻONE					