
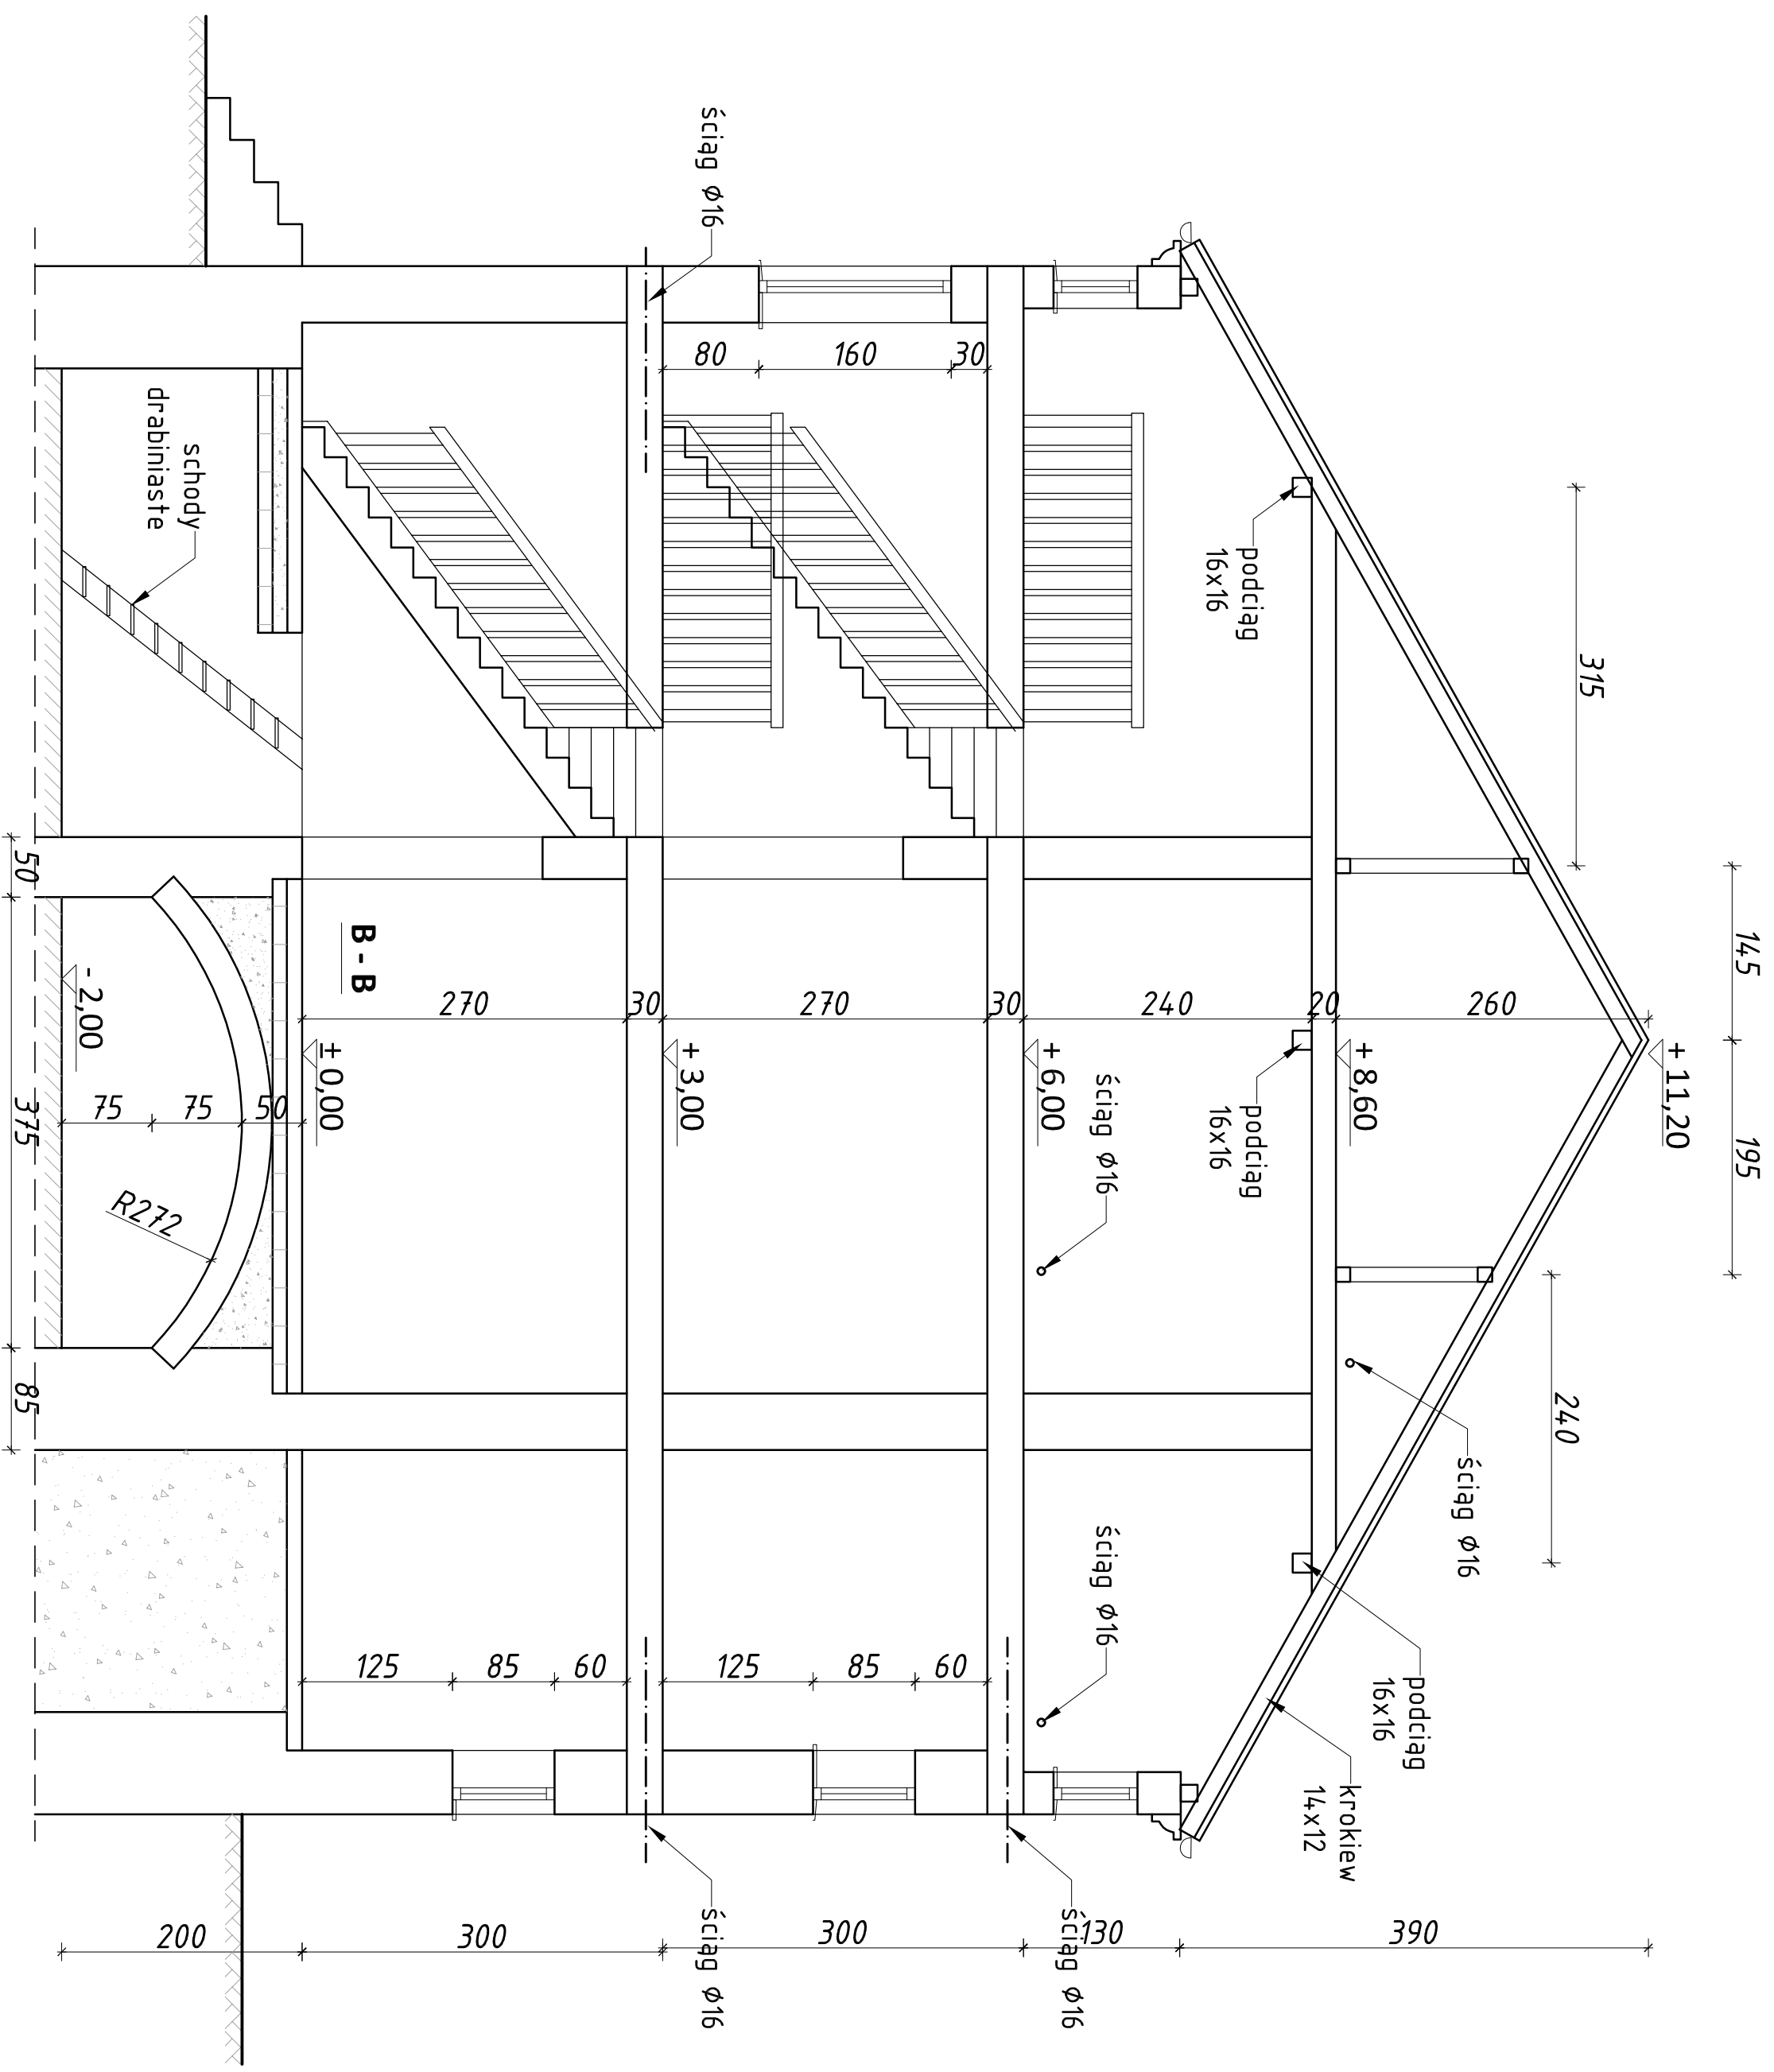



BUDYNEK MIESZKALNY
Górowo Haweckie, ul. Okrężna 19

PRZEKRÓJ
skala 1:50

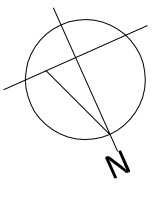

	BRANŻA:	ARCH.
AKON	SKALA:	1:50
OLSZTYN, ul. Ełbińska 125	DATA:	11.2017
PRACOWNIA PROJEKTOWA tel. 89 542 91 34, p.pskom@sk.pl	NR RYS.:	rys. 7
OBIEKT: BUDYNEK MIESZKALNY	INWENTARYZACJA	
ADRES: Górowo Haweckie, ul. Okrężna 19	PRZEKRÓJ	
RYSUJĄCY: PRZEKRÓJ		
INWESTOR: Gmina Miejska Górowo Haweckie, ul. Plac Ratuszowy 18		
PROJEKTANT: mgr inż. arch. Marian Ceynowa		
Nr upr.: 53/99/OL		
PRAWA AUTORSKIE ZASTRZEŻONE		