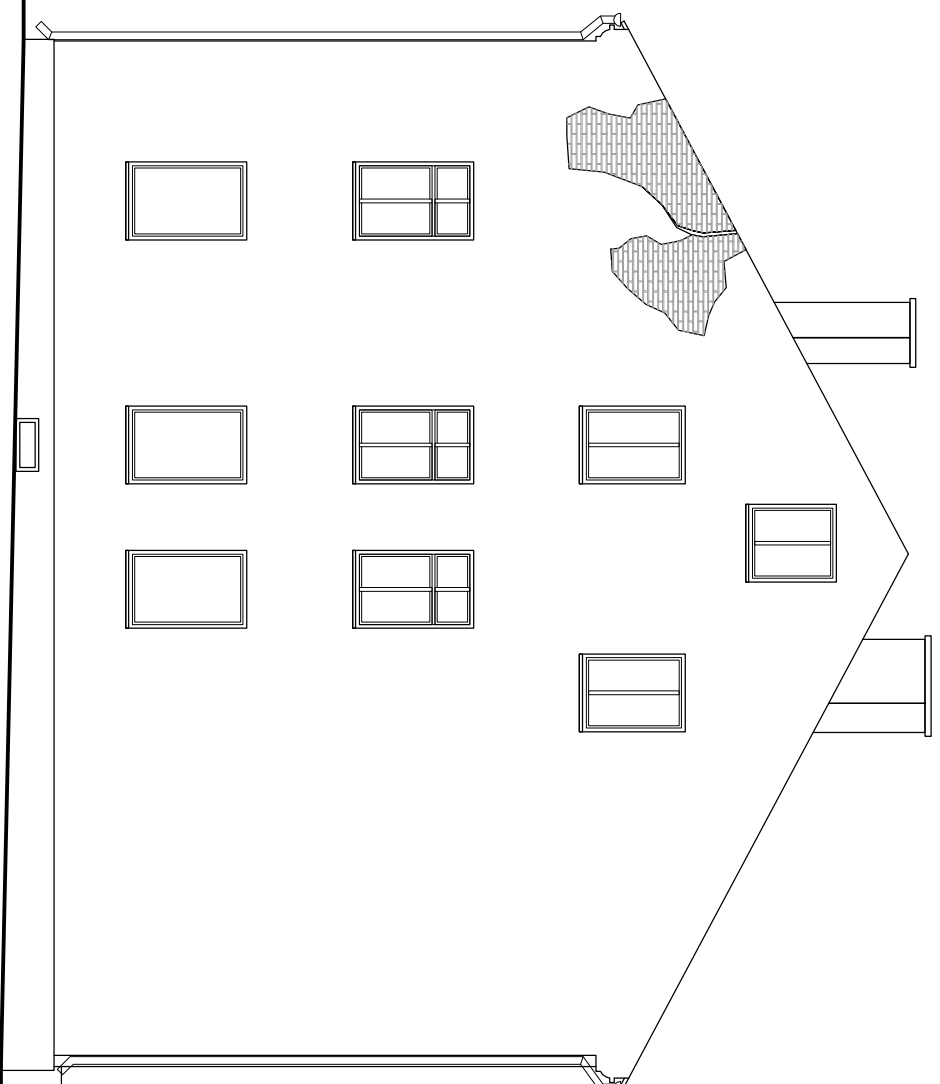
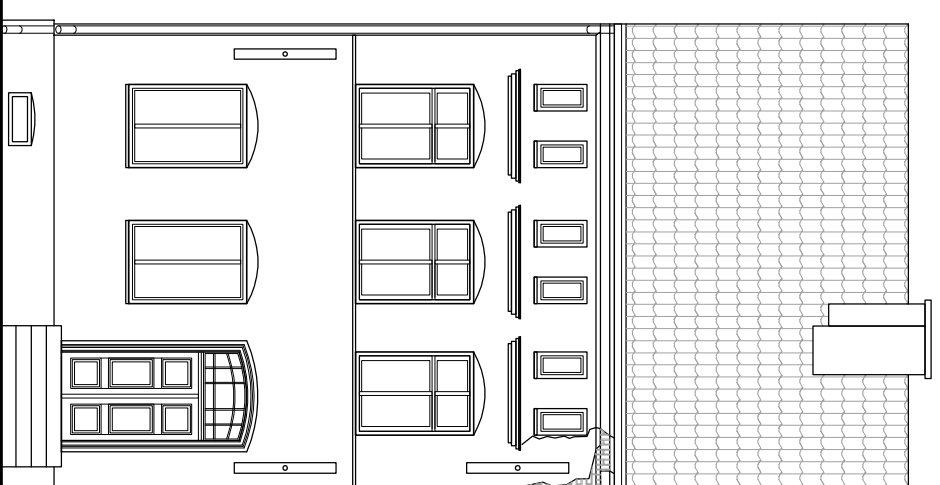
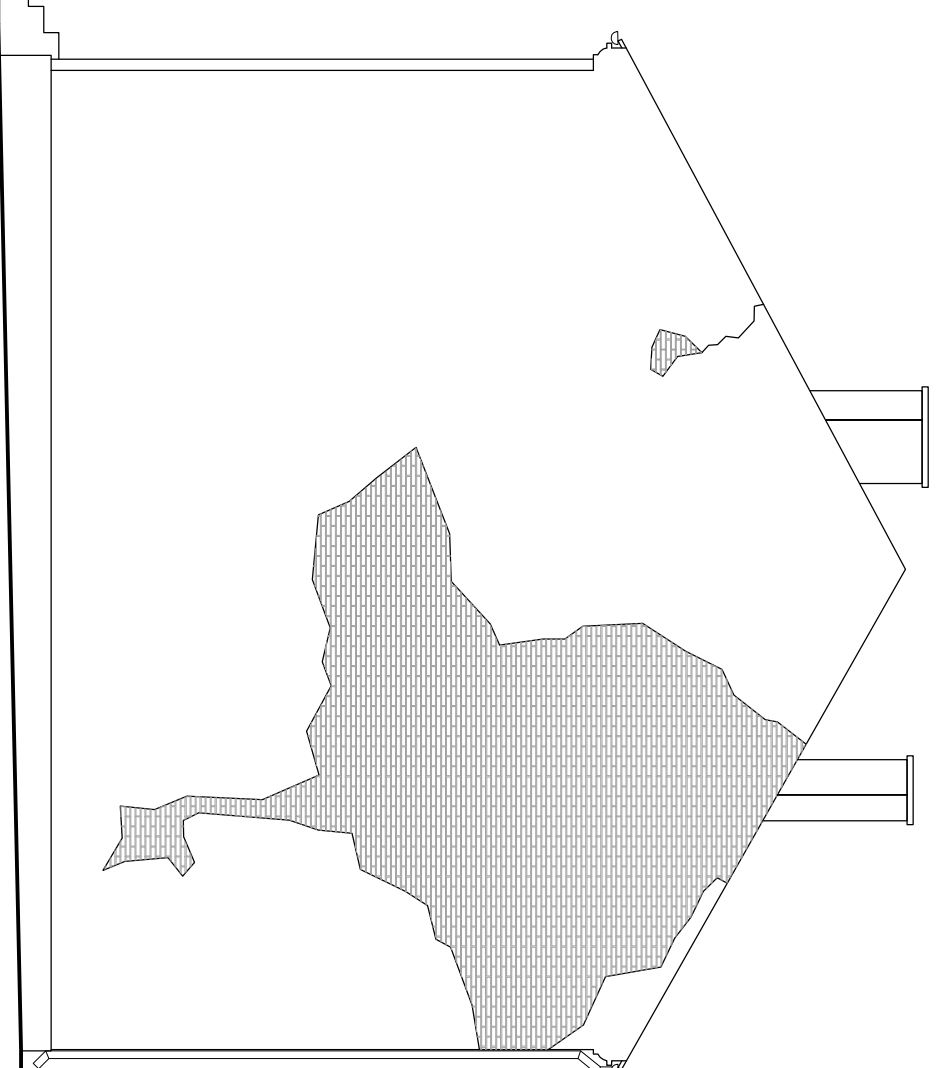
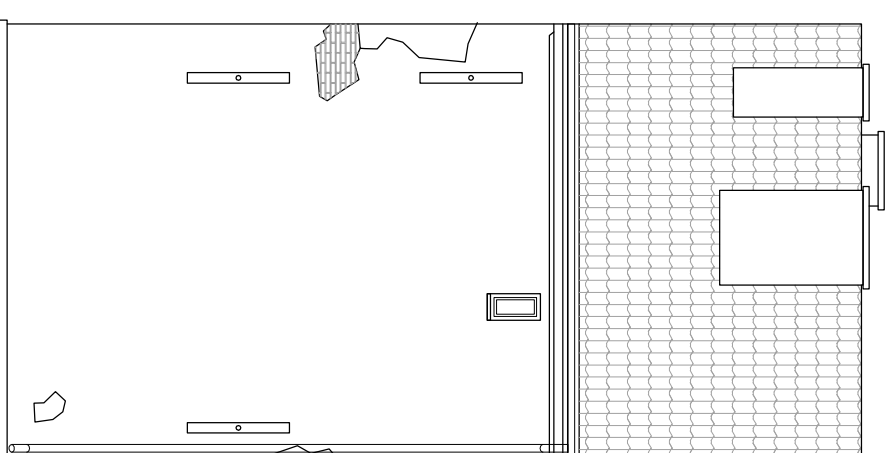


**BUDYNEK MIESZKALNY**

Górowo Iławeckie, ul. Okrężna 19

**ELEWACJE**

skala 1:100

**ELEWACJA ZACHODNIA****ELEWACJA PÓŁNOCNA****ELEWACJA WSCHODNIA****ELEWACJA POŁUDNIOWA****AKON**Anna Ceynowa  
PRACOWNIA PROJEKTOWA OLSZTYN, ul. Elbląska 125  
tel. 89 542 91 34, p.pakon@fstc.plBRANŻA: ARCH.  
SKALA: 1:100

DATA: 11.2017

OBIEKT: BUDYNEK MIESZKALNY

NR RYS.: RYS.8

ADRES: Górowo Iławeckie, ul. Okrężna 19

INWENTARYZACJA

RYSUNEK: ELEWACJE

INWESTOR: Gmina Miejska Górowo Iławeckie, ul. Plac Ratuszowy 18

PROJEKTANT: mgr inż. arch. Marian Ceynowa

Nr upr.: 53/99/OL

PRAWA AUTORSKIE ZASTRZEŻONE