


**STAROSTWO POWIATOWE**  
**BARTOSZYCACH**  
 11-200 BARTOSZYCE  
 ul. Grate-Romackiego 1  
 (8)

Gmina Górowo Iławeckie obręb 43 Soltysowizna

**MAPA Z PROJEKTEM PODZIAŁU NIERUCHOMOŚCI**  
 działki numer 146/2  
 właściciel: Gmina Miejska Górowo Iławeckie  
 KW OL1Y/00010954/5

Mapa skala 1:1000

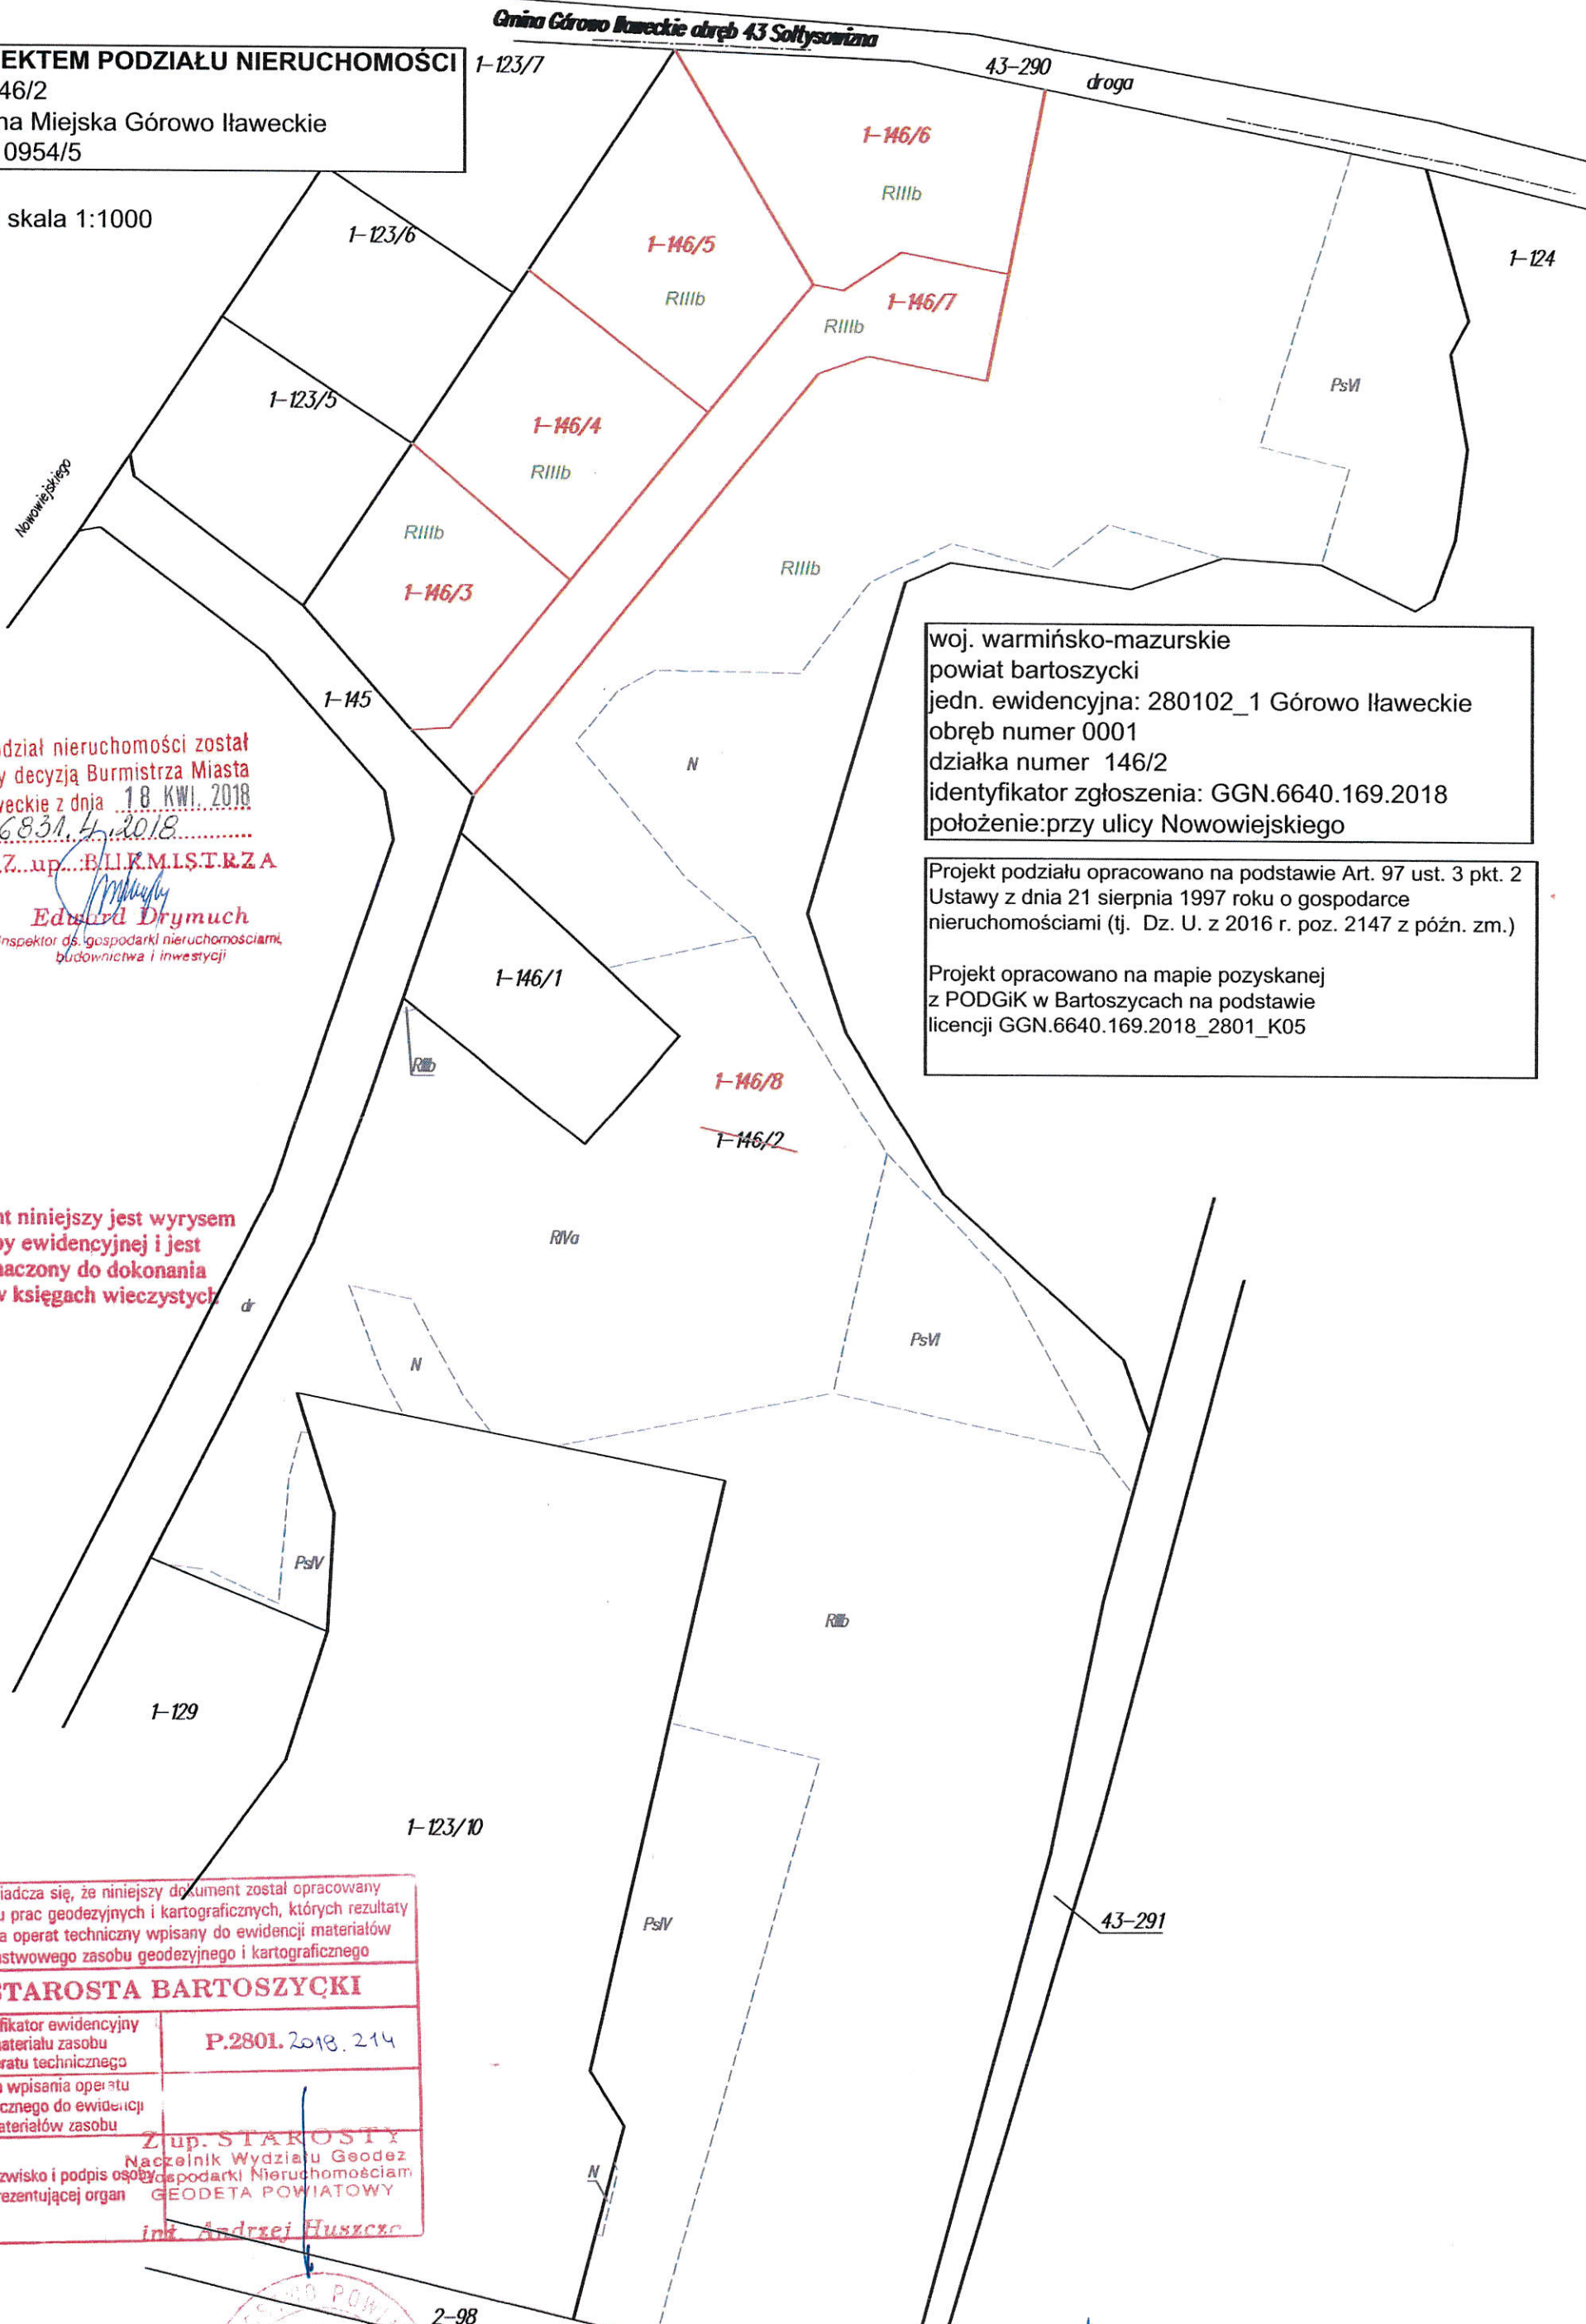

Niniejszy podział nieruchomości został  
 zatwierdzony decyzją Burmistrza Miasta  
 Górowo Iławeckie z dnia 18 KW. 2018  
 nr GGN. 6831.4.2018  
 podpis Z...up...B.L.K.M.L.S.T.R.Z.A  
**Edward Drymucha**  
 inspektor ds. gospodarki nieruchomościami,  
 budownictwa i inwestycji

woj. warmińsko-mazurskie  
 powiat bartoszycki  
 jedn. ewidencyjna: 280102\_1 Górowo Iławeckie  
 obręb numer 0001  
 działka numer 146/2  
 identyfikator zgłoszenia: GGN.6640.169.2018  
 położenie: przy ulicy Nowowiejskiego

Projekt podziału opracowano na podstawie Art. 97 ust. 3 pkt. 2  
 Ustawy z dnia 21 sierpnia 1997 roku o gospodarce  
 nieruchomościami (tj. Dz. U. z 2016 r. poz. 2147 z późn. zm.)  
 Projekt opracowano na mapie pozyskanej  
 z PODGiK w Bartoszycach na podstawie  
 licencji GGN.6640.169.2018\_2801\_K05

Dokument niniejszy jest wrysem  
 z mapy ewidencyjnej i jest  
 przeznaczony do dokonania  
 wpisu w księgach wieczystych

Poświadcza się, że niniejszy dokument został opracowany  
 w wyniku prac geodezyjnych i kartograficznych, których rezultaty  
 zawiera operat techniczny wpisany do ewidencji materiałów  
 państwowego zasobu geodezyjnego i kartograficznego

**STAROSTA BARTOSZYCKI**

Identyfikator ewidencyjny materiału zasobu -operatu technicznego	P.2801.2018.214
Data wpisania operatu technicznego do ewidencji materiałów zasobu	
Imię, nazwisko i podpis osoby reprezentującej organ	Zup. STAROSTY Naczelnik Wydziału Geodezji i Gospodarki Nieruchomościami GEODETA POWIATOWY inż. Andrzej Huszczo

STAROSTWO POWIATOWE