

.....
(oznaczenie organu)

WARUNKI TECHNICZNE NR GGN.6730.2.2023

odprowadzenia wód opadowych

dla inwestycji pod nazwą „Przebudowa dróg Okrężnej, Poprzecznej, Krótkiej, Warmińskiej i Tamka w Górowie Iławeckim wraz z infrastrukturą wodno-kanalizacyjną”.

1. KANALIZACJA DESZCZOWA I DRENARSKA.

1.1. Projekt, budowa i miejsce włączenia:

- zaprojektować i wybudować 6 studni kanalizacji deszczowej w najniższym punkcie ulicy Warmińskiej oraz odprowadzić (włączyć) do istniejącej studni rewizyjnej o rzędnej pokrywy 117.97; rzędnej dna 116.25 zbudowanej na sieci kanalizacji deszczowej – grawitacyjnej PCV Ø 300 w granicach działki nr 243/8 w obrębie nr 0002 miasta Górowo Iławeckie przy ulicy Warmińskiej stanowiącej własność Gminy Miejskiej Górowo Iławeckie, zaznaczona kolorem czerwonym na załączniku graficznym (wstępnej koncepcji zakresu robót w skali 1 : 500) stanowiącym załącznik do niniejszych warunków.

2. DANE OGÓLNE.

- 2.1. Projekt architektoniczno-budowlany nie podlega uzgodnieniu z Urzędem Miasta Górowo Iławeckie pod względem jego zgodności z wydanymi warunkami technicznymi.
- 2.2. Dokumentacja winna spełniać obowiązujące przepisy i warunki techniczne.
- 2.3. Warunki są ważne przez okres trzech lat licząc od daty ich wydania.
- 2.4. Sieć kanalizacji deszczowej i drenarskiej po wykonaniu pozostaje na stanie inwentarzowym właścicieli nieruchomości.


Otrzymują:

- 1. Gmina Miejska Górowo Iławeckie
Plac Ratuszowy 18
11 - 200 Bartoszyce
- 2. aa.

Sporządził w 2 egz.
Edward Drymucha




Z up. **BURMISTRZA**
Edward Drymucha
Inspektor ds. gospodarki nieruchomościami
budownictwa i inwestycji

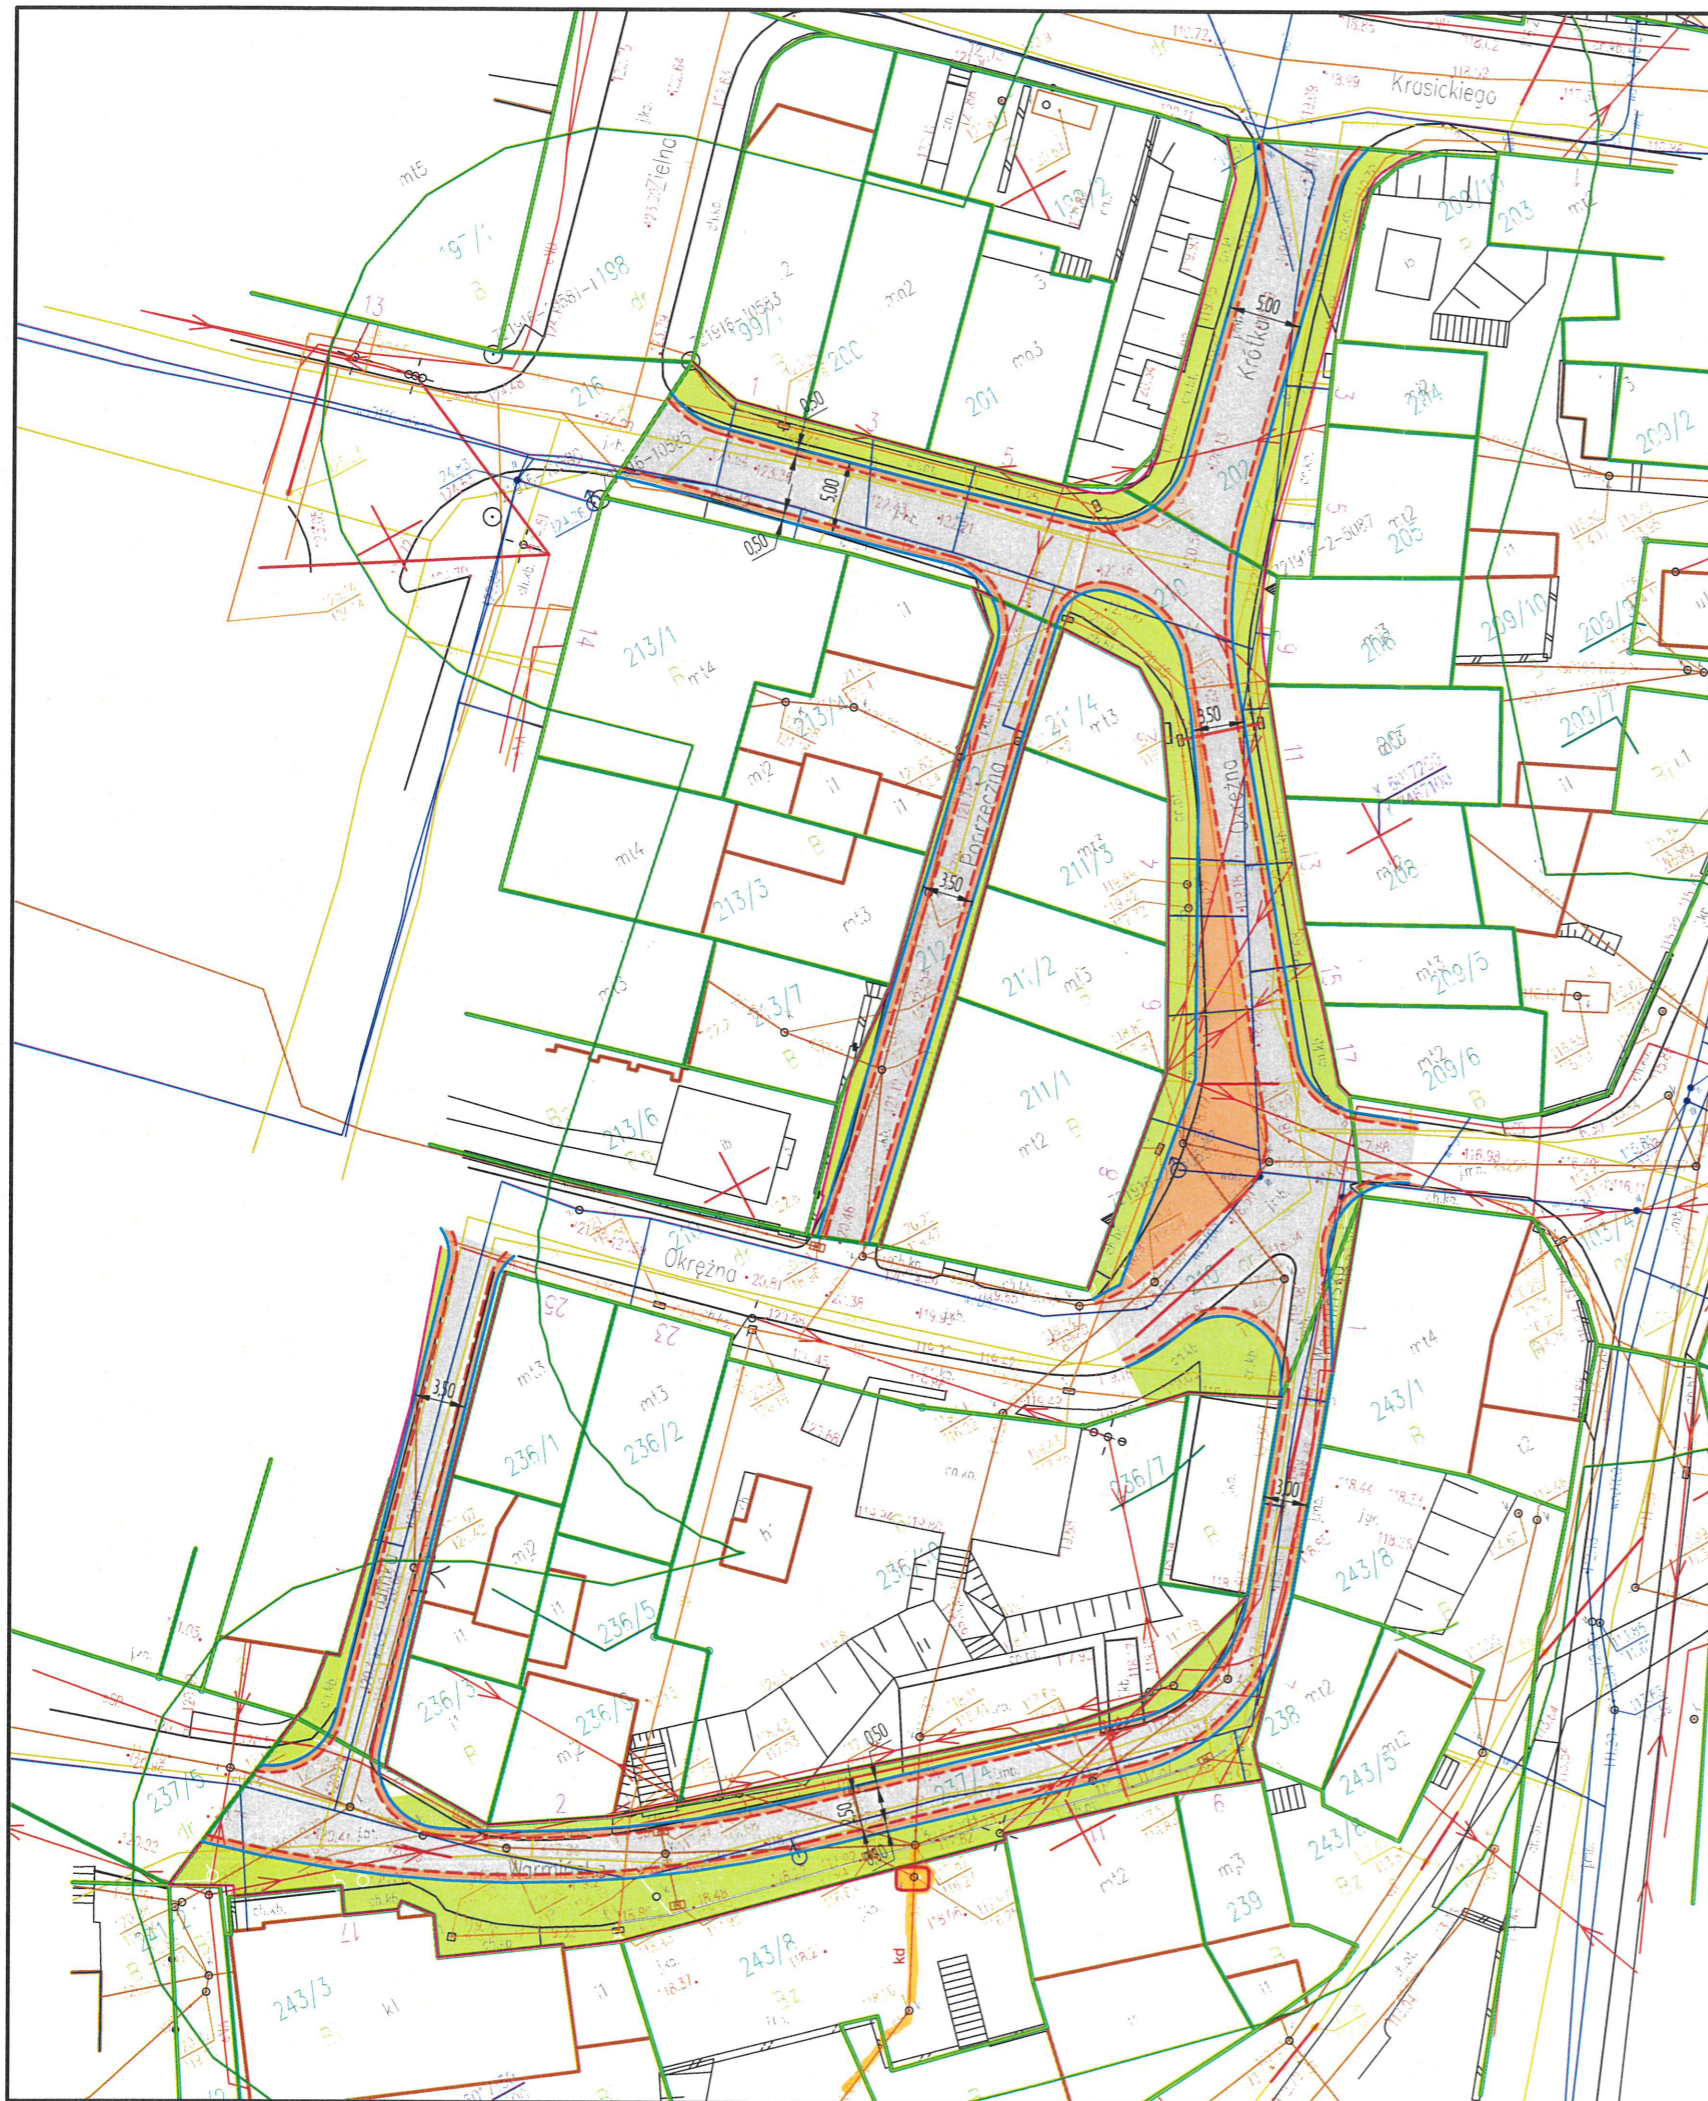







WSTĘPNA KONCEPCJA ZAKRESU ROBÓT

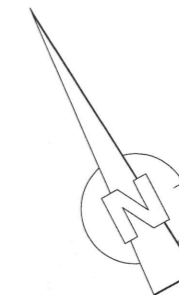„PRZEBUDOWA DRÓG OKRĘŻNEJ, POPRZECZNEJ, KRÓTKIEJ, WARMIŃSKIEJ I TAMKA W GÓROWIE IŁAWECKIM WRAZ Z INFRASTRUKTURĄ WODNO-KANALIZACYJNĄ”

**INWESTOR: GMINA MIEJSKA GÓROWO IŁAWECKIE
SKALA 1:500**

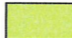

LEGENDA:

-  nawierzchnia z betonu asfaltowego - jezdnia
-  nawierzchnia z kostki kamiennej- poszerzenie
-  nawierzchnia z płyt kamiennych i kostki kamiennej- chodnik
-  krawężnik granitowy 15x30 cm
-  opornik kamienny 10x20 cm
-  obrzeże granitowe 6x20 cm

**Burmistrz Miasta
GÓROWO IŁAWECKIE**
Plac Ratuszowy 18
11-220 Górowo Iławeckie
woj. warmińsko-mazurskie (1)

Załącznik do warunków technicznych GGN.6730.2.2023

Z up. **Burmistrza**
Edward Drymucha
Inspektor ds. gospodarki nieruchomości,
budownictwa i inwestycji